

**Agenzia del Territorio
CATASTO FABBRICATI
Ufficio Provinciale di
Pavia**

Scheda n. 1 Scala 1:200

Dichiarazione protocollo n. PV0213047 del 18/07/2011

Planimetria di u.i.u. in Comune di Vigevano

Strada Fogliano Inferiore

civ.

Identificativi Catastali:

Sezione:

Foglio: 69

Particella: 717

Subalterno: 4

Compilata da:
Camagna Alessandro

Iscritto all'albo:
Geometri

Prov. Alessandria



N. 1925

PIANTA PIANO TERRA (1°F.T.)

sub 5

B.C.N.C SUB 1

B.C.N.C SUB 1

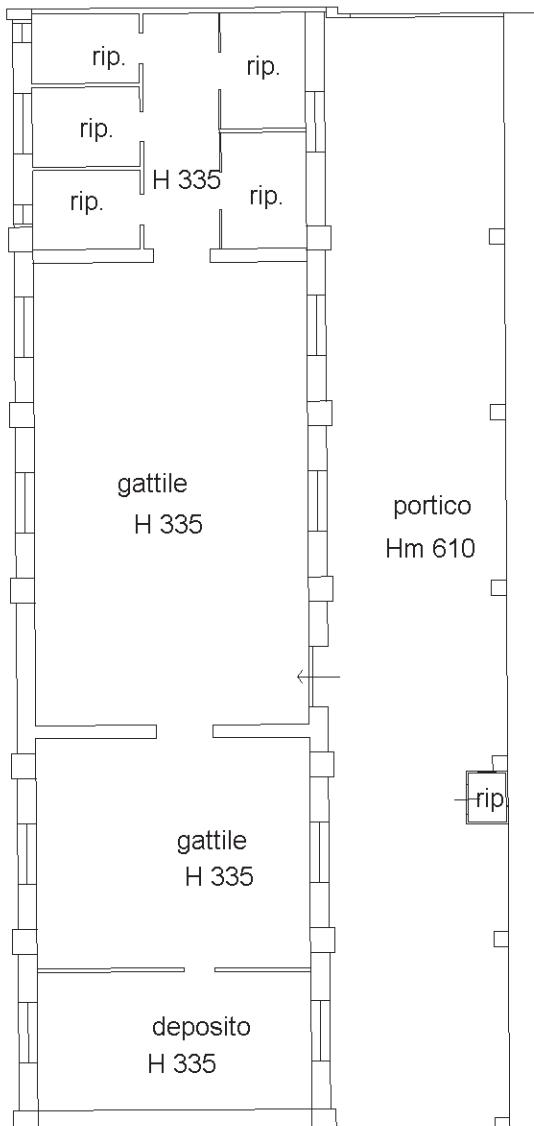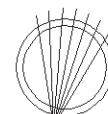

B.C.N.C SUB 1

Ultima planimetria in atti

Data: 02/12/2024 - n. T161984 - Richiedente

Totale schede: 2 - Formato di acquisizione: A4(210x297) - Formato stampa richiesto: A4(210x297)