


Elenco planimetrie palestre scolastiche comunali

1. Ex Besozzi, piazza Calzolaio d'Italia n. 1 – pag. 2
2. Palazzo Esposizioni, piazza Calzolaio d'Italia n. 11 – pag. 3
3. Don Milani, via Mondetti n. 5 – pag. 4
4. U. Marazzani, via Antonio Gramsci n. 13 – pag. 5
5. V. Ramella, via Anna Botto n. 2 – pag. 6
6. Regina Margherita, piazza Vittorio Veneto n. 4-6 – pag. 7-9
7. G. Vidari, corso Giuseppe Garibaldi n. 64 – pag. 10
8. D. Bramante, via Valletta Fogliano n. 57 – pag. 11-12
9. C. e M. Besozzi (nuova), viale Dei Mille n. 44 – pag. 13-15
10. Nuova Palestra polifunzionale presso lo Stadio – pag. 16-19

MINISTERO DELLE FINANZE
DIREZIONE GENERALE DEL CATASTO E DEI SERVIZI TECNICI ERARIALI
Aire 30
NUOVO CATASTO EDILIZIO URBANO
Pianimetria dell'immobile situato nel Comune di VIGEVANO
(in prossimità della via A. Manzoni, n. 42)
Ditta CALZOLAI D'ITALIA, 1
Via P. CALZOLAI D'ITALIA, 1
Allegata alla dichiarazione presentata all'Ufficio Tecnico Erariale di PAVIA (scheda cv 0000013)



NOTIZIARIO
P. - C. - E. - T. - M.

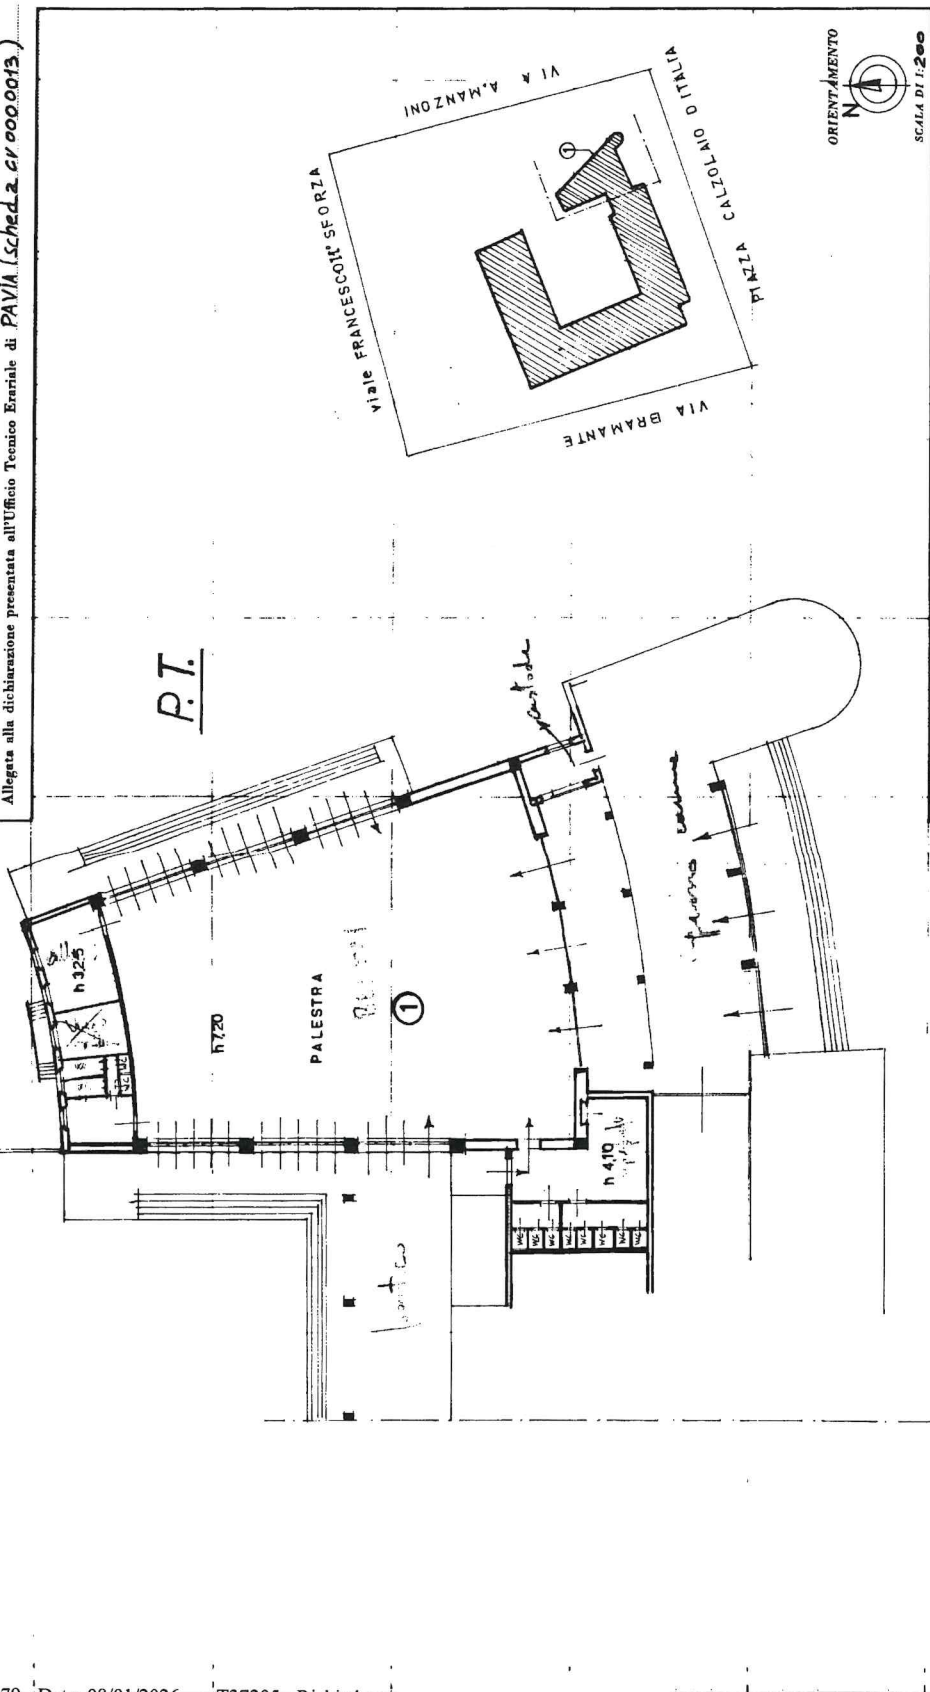

SPAZIO RISERVATO PER LE ANNOTAZIONI D'UFFICIO
DATA 15 NOV. 1979
PROT. N° 2094/19
2094 G/79
Compilata dal INGEGNERE
ROSSI PIETRO
Iscritto all'Albo dei INGEGNERI
della Provincia di PAVIA 312
DATA 19-9-1979
Firma: (signature)

Ultima planimetria in atti

Data presentazione: 15/11/1979 - Data: 08/01/2026 - n. T37205 - Richiedente:

Totale schede: 1 - Formato di acquisizione: A2(420x594) - Formato stampa richiesto: A4(210x297)

MOD. 115



MINISTERO DELLE FINANZE
DIREZIONE GENERALE DEL CATASTO E DEI SERVIZI TECNICI ERARIALI

Mod. R. Nuovo Catasto Edilizio Urbano

Lire
50


NUOVO CATASTO EDILIZIO URBANO

(R. DECRETO-LEGGI 17 APRILE 1930, N. 652)

Planimetria dell'immobile situato nel Comune di Vigevano Via Ab. Manzoni 12

Ditta Comune di Vigevano

Allegata alla dichiarazione presentata all'Ufficio Tecnico Erariale di Pavia (scheda CV0000020)

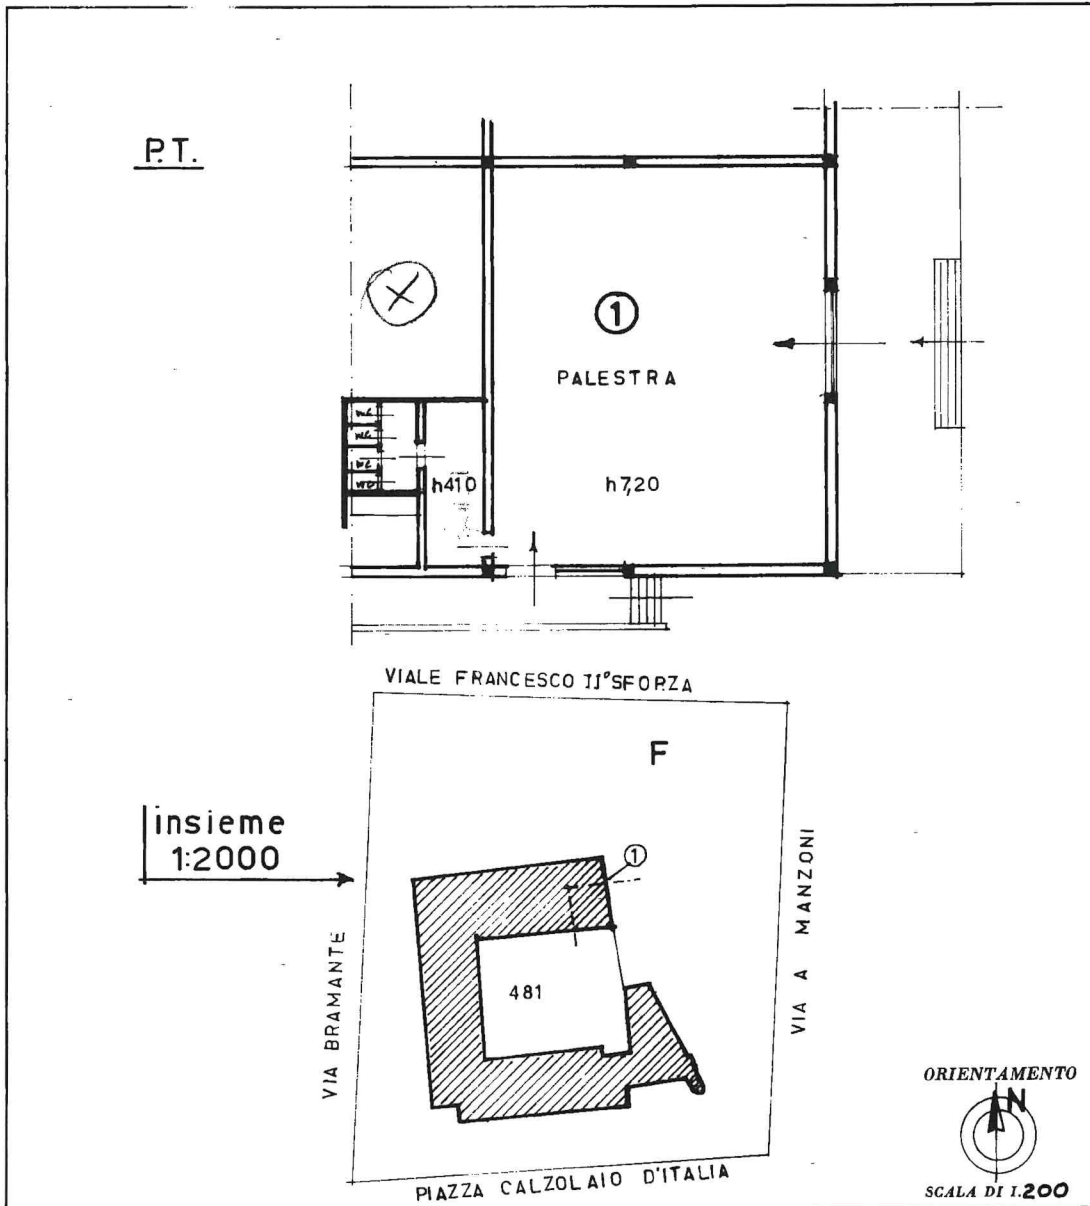

SPAZIO RISERVATO PER LE ANNOTAZIONI D'UFFICIO

DATA
PROT. N°

39478
20942/779

Compilata dall'INGEGNERE

Pietro Rossi

Iscritto all'Albo de Ingegneri

della Provincia di Pavia n° 312

DATA 19-9-1979

Firma: L'INGEGNERE

Ultima planimetria in atti

Data presentazione: 15/11/1979 - Data: 08/01/2026 - n. T45531 - Richiedente

Totale schede: 1 - Formato di acquisizione: A3(297x420) - Formato stampa richiesto: A4(210x297)

MODULARIO
P. - Col. S. T. - 248

MINISTERO DELLE FINANZE

DIREZIONE GENERALE DEL CATASTO E DEI SERVIZI TECNICI ERARIALI

Lire 100


NUOVO CATASTO EDILIZIO URBANO

R. DUCHATO-LEGGH 18 APRILE 1939, N. 445)

Planimetris dell'immobile situato nel Comune di VIGEVANO Via MONDETTI 5
(IN DEDICATO-LAVORO 15 APRILE 1986, P. 641)

Planimetria dell'immobile situato nel Comune di VIGEVANO
Ditta COMUNE DI VIGEVANO (PARTITA 1090)

Allegata alla dichiarazione presentata all'Ufficio Tecnico Erariale di PAVIA (scheda CV 069)

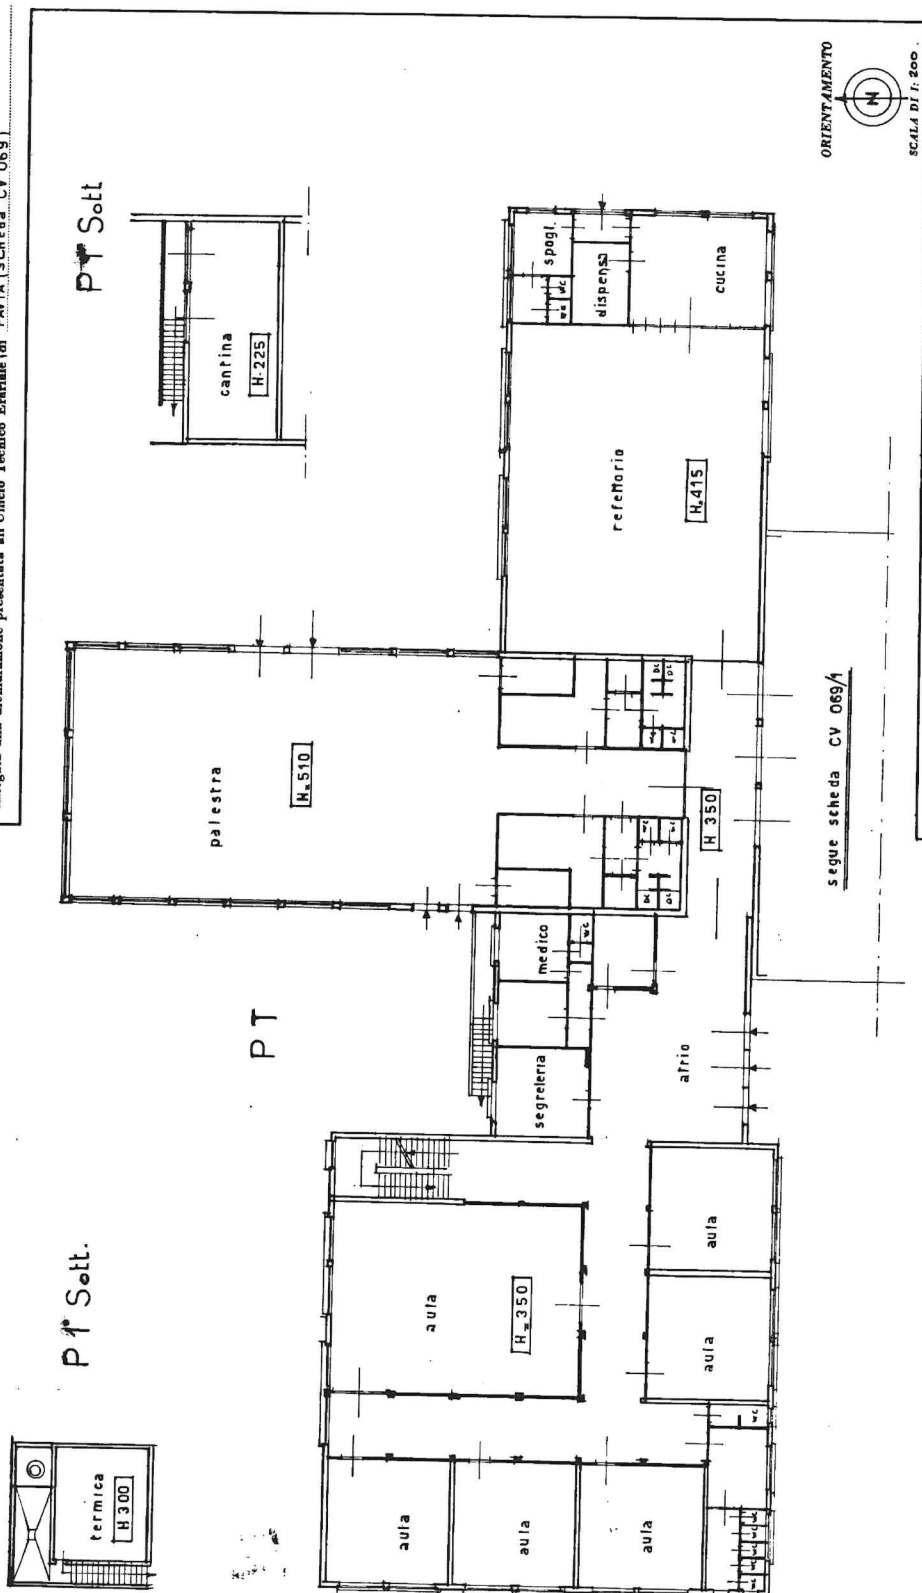

ORIENTAMENTO

SCALA DI 1: 200.

SPAZIO RISERVATO PER LE ANNOTAZIONI D'UFFICIO

DATA
PROT. F

Compilata dal Geometra
(Indicare nome e cognome del compilatore)
Brezza Piera
Comune alt. alla Tecnico Comunale
della Provincia di Pavia
25/5/1981
LATA IN GEOMETRA DEDIZIONE
Firma: Brezza Piera

10/11/82

IN METETRA DI SEZIONE

~~Data: 08/01/2026 n. T171979 - Richiedente:~~

Totale schede: 3 - Formato di acquisizione: A2(420x594) - Formato stampa richiesto: A4(210x297)

Agenzia del Territorio
CATASTO FABBRICATI
Ufficio Provinciale di
Pavia

Dichiarazione protocollo n. PV0138513 del 30/03/2011

Planimetria di u.i.u. in Comune di Vigevano

Via Antonio Gramsci

civ. 13

Identificativi Catastali:

Sezione:

Foglio: 50

Particella: 2031

Subalterno: 4

Compilata da:

Rezzani Valentina

Iscritto all'albo:

Geometri



Prov. Pavia

N. 3849

Scheda n. 1

Scala 1:200

PIANO TERRA

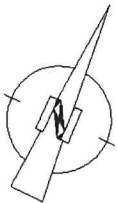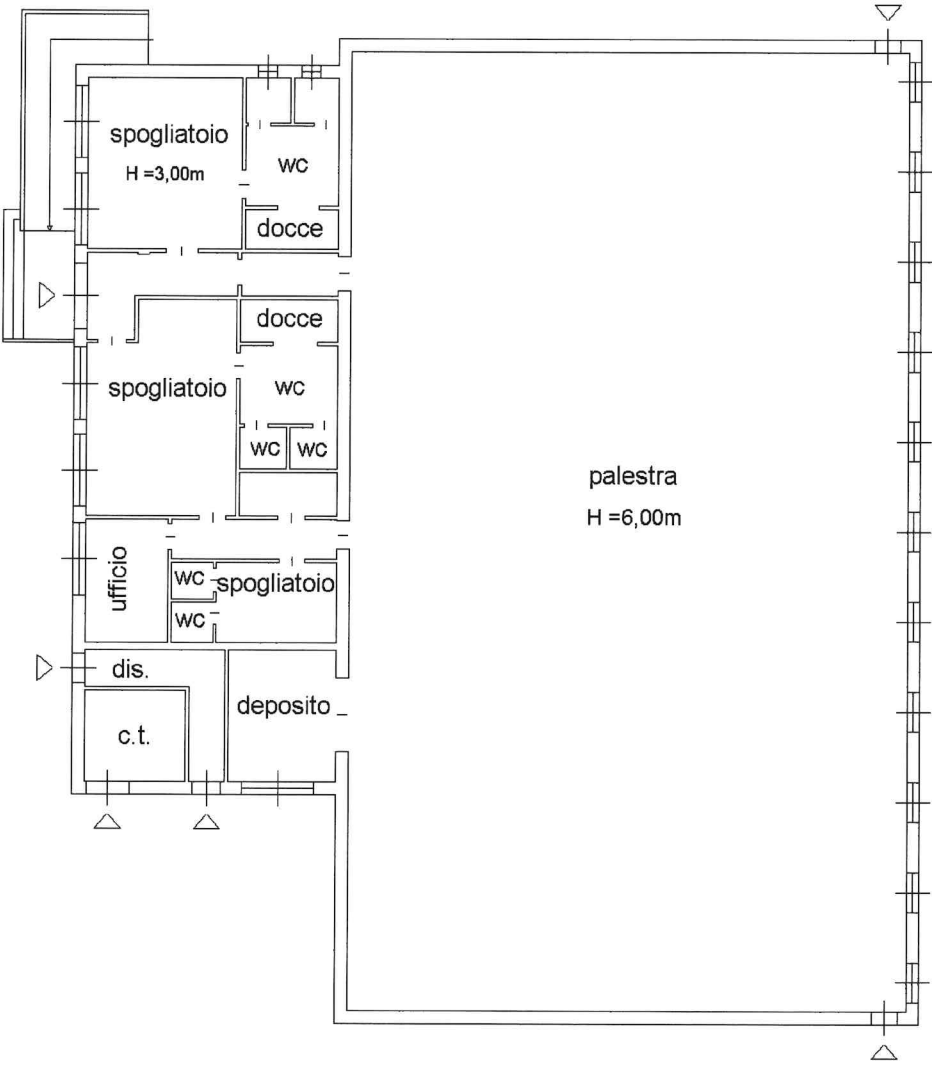

Catasto dei Fabbricati - Situazione al 08/01/2026 - Comune di VIGEVANO(L872) - < Foglio 50 - Particella 2031 - Subalterno 4 >
VIA ANTONIO GRAMSCI n. 13 Piano T

Ultima planimetria in atti


Data: 08/01/2026 - n. T229953 - Richiedente

Totale schede: 1 - Formato di acquisizione: A4(210x297) - Formato stampa richiesto: A4(210x297)


Dichiarazione protocollo n. PV0213058 del 18/07/2011
Planimetria di u.i.u. in Comune di Vigevano
Via Anna Botto

Compilata da:
Camagna Alessandro
Iscritto all'albo:
Geometri
Prov. Alessandria N. 1925

civ.

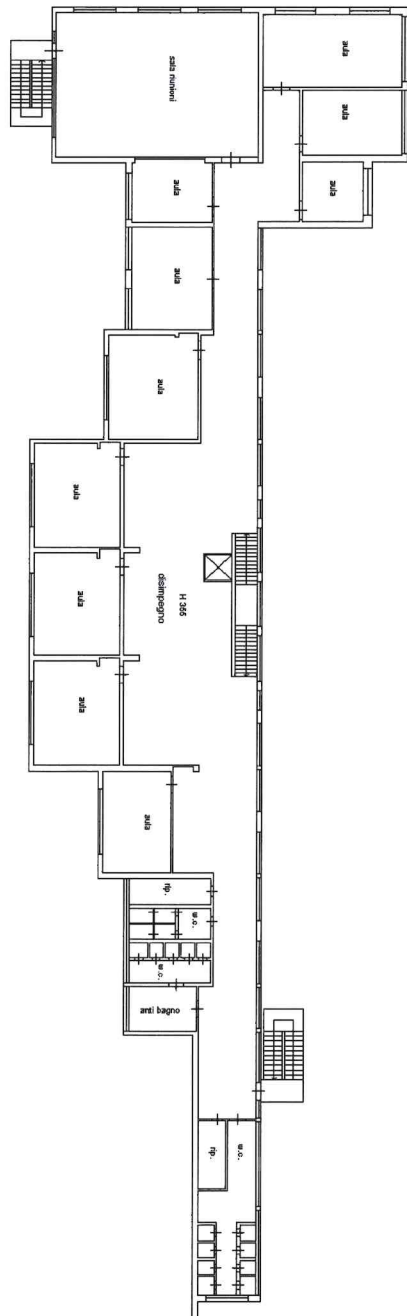

PIANO CANTINA (1° sottostrada)

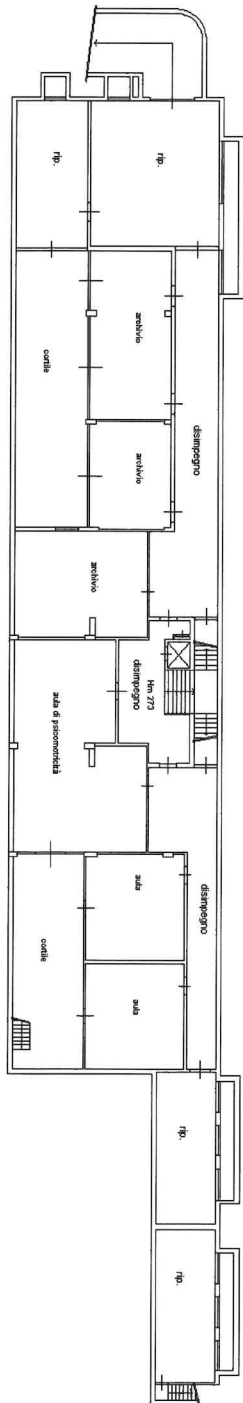

ACCERTAMENTO GENERALE DELLA PROPRIETÀ IMMOBILIARE URBANA

Planimetria degli immobili urbani denunciati con la Scheda N. 17363345

Comune di Vigevano Ditta Comune di Vigevano

via Pizzardi 26 Torino 10123

*COMUNE

di VIGEVANO
10.04.73
Talloncino di riscontro
DELLA
SCHEDA NUMERO

1736334

AVVERTENZA: Il presente annuncio deve essere inoltrato a cura del dichiarante sulla piattaforma (riproduttore in unità immobiliare denunciata con la presente scheda) da presentare entro l'articolo 7 del R.D. 12 aprile 1913-XVII, n. 632.

ditta sopra intestata

p. II

 $H = 3.20$

Piani 3

e cioè:

1° seminterrato $H = 200$

2.2° rialzato $H = 5.00$

22	terzo	H = 30
23	primo	H = 50

$H' = \text{second}$ $H = 3,2$

H = ml. 11.00

Pl. = Pluviale
L. = Latrina
Lav. = Lavandino
S. = Sifone
S.Lav. = Sifone lavatoio
A.p. = Acqua potabile

ditta sopra intestata

ditta sopra intestata

Rodriguez, J. P.

Piazza Vittorio Veneto

Prolungamento della strada di Circonvallazione

ORIENTAMENTO

SCALA DI 1: 200

Compilata da:

Ing. Desiderio Ferrari

Inscritto all'Albo degli Ingegneri

della Provincia di Parma


Date: 30 APR. 1950

Firma 11.10.11

PIANO TERRENO

Scala 1:200

ACCERTAMENTO GENERALE DELLA PROPRIETÀ IMMOBILIARE URBANA
 Planimetria degli immobili urbani censuati con la Scheda N. 173633/5
 Comune di Vigevano Ditta COMUNE DI VIGEVANO
 Via.

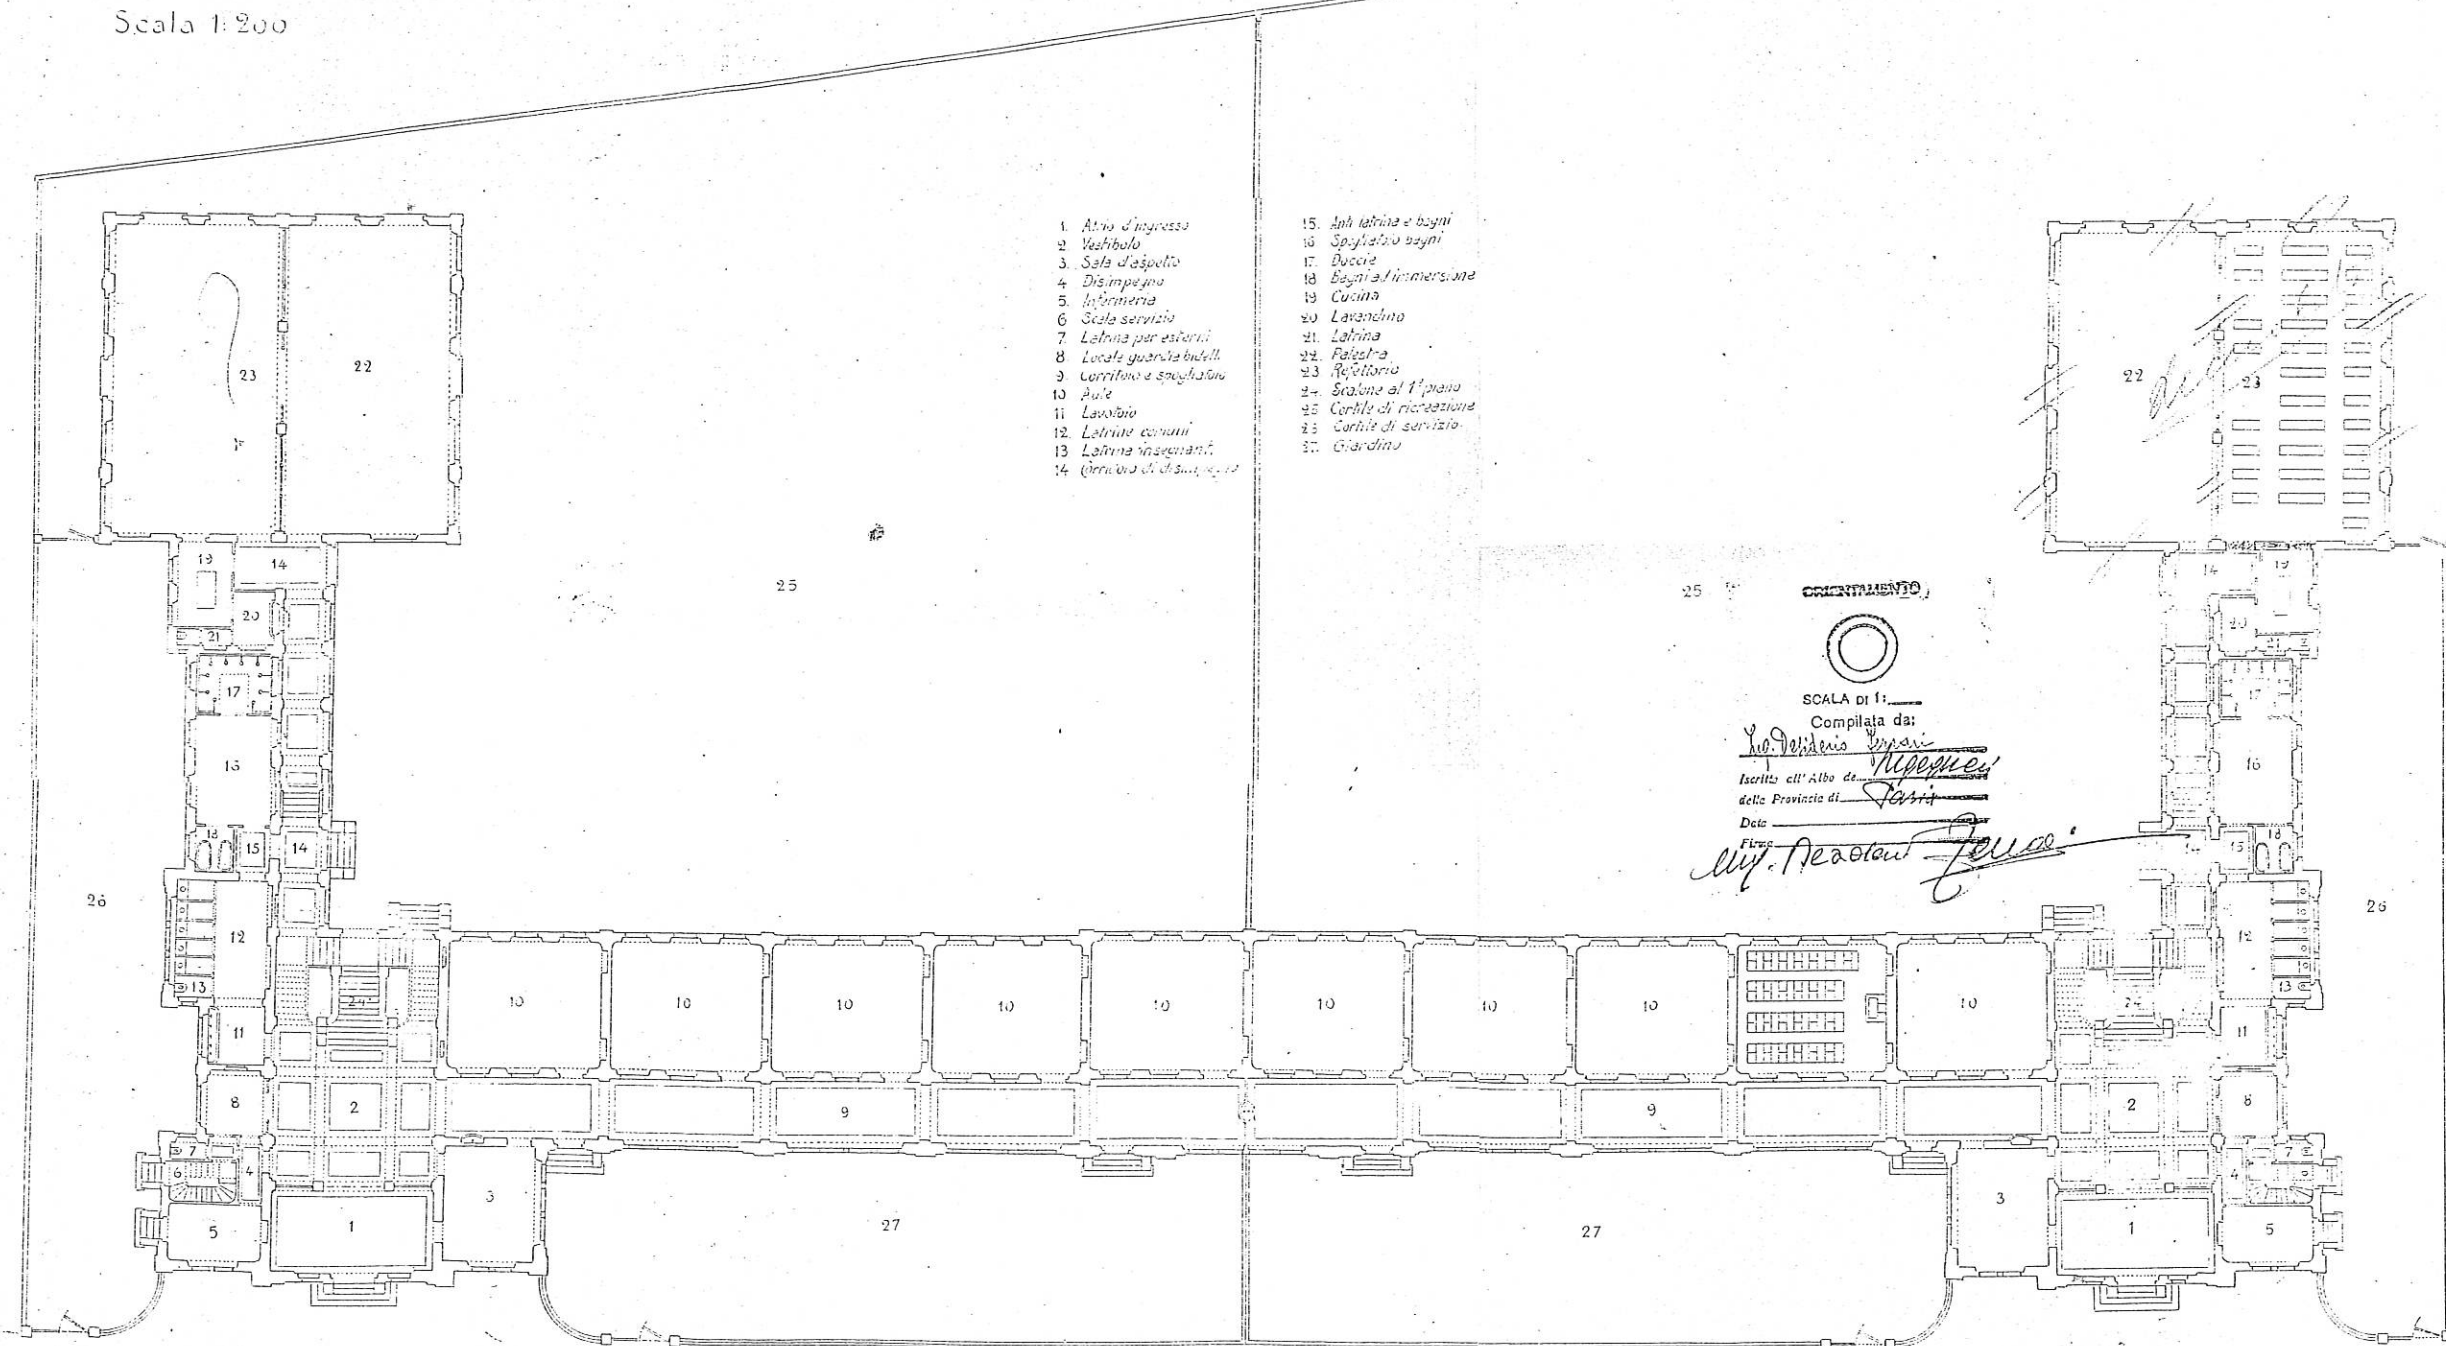

1. Atrio d'ingresso
2. Vestibolo
3. Sala d'aspetto
4. Disimpegno
5. Infermeria
6. Sala servizio
7. Latrina per esterni
8. Locale guardia buie
9. Corridoio e spogliatoio
10. Palestra
11. Lavandino
12. Latrina comuni
13. Latrina insegnanti
14. Corridoio di disimpegno

15. Anf. latrina e bagni
16. Spogliatoio bagni
17. Bucoie
18. Bagni ad immersione
19. Cucina
20. Lavandino
21. Latrina
22. Palestra
23. Refettorio
24. Scale al 1° piano
25. Cortile di ricreazione
26. Cortile di servizio
27. Giardino

ORIENTAMENTO

Scala di 1:200

Compilata da:

Ing. Valerio Luperini

Incaricato all'Albo di *Verona*

della Provincia di *Verona*

Data *19/10/1955*




Firma *Ing. Valerio Luperini*

PRIMO PIANO

Scala 1:200

ACCERTAMENTO GENERALE DELLA PROPRIETÀ IMMOBILIARE URBANA
Planimetria degli immobili urbani denunciati con la Scheda N. 173633/15
Comune di Vigevano Ditta COMUNE DI VIGEVANO
Via _____

1. Vestibolo
2. Corridoio e spogliatoio
3. Aula
4. Locale guardia bidelli
5. Lavatoio
6. Latrina comuni
7. Latrina insegnanti
8. Disimpegno
9. Latrina Direttore
10. Scala servizio
11. Gabinetto Direttore
12. Direzione e Museo didattico
13. Sala insegnanti biblioteca
14. Tetto piano

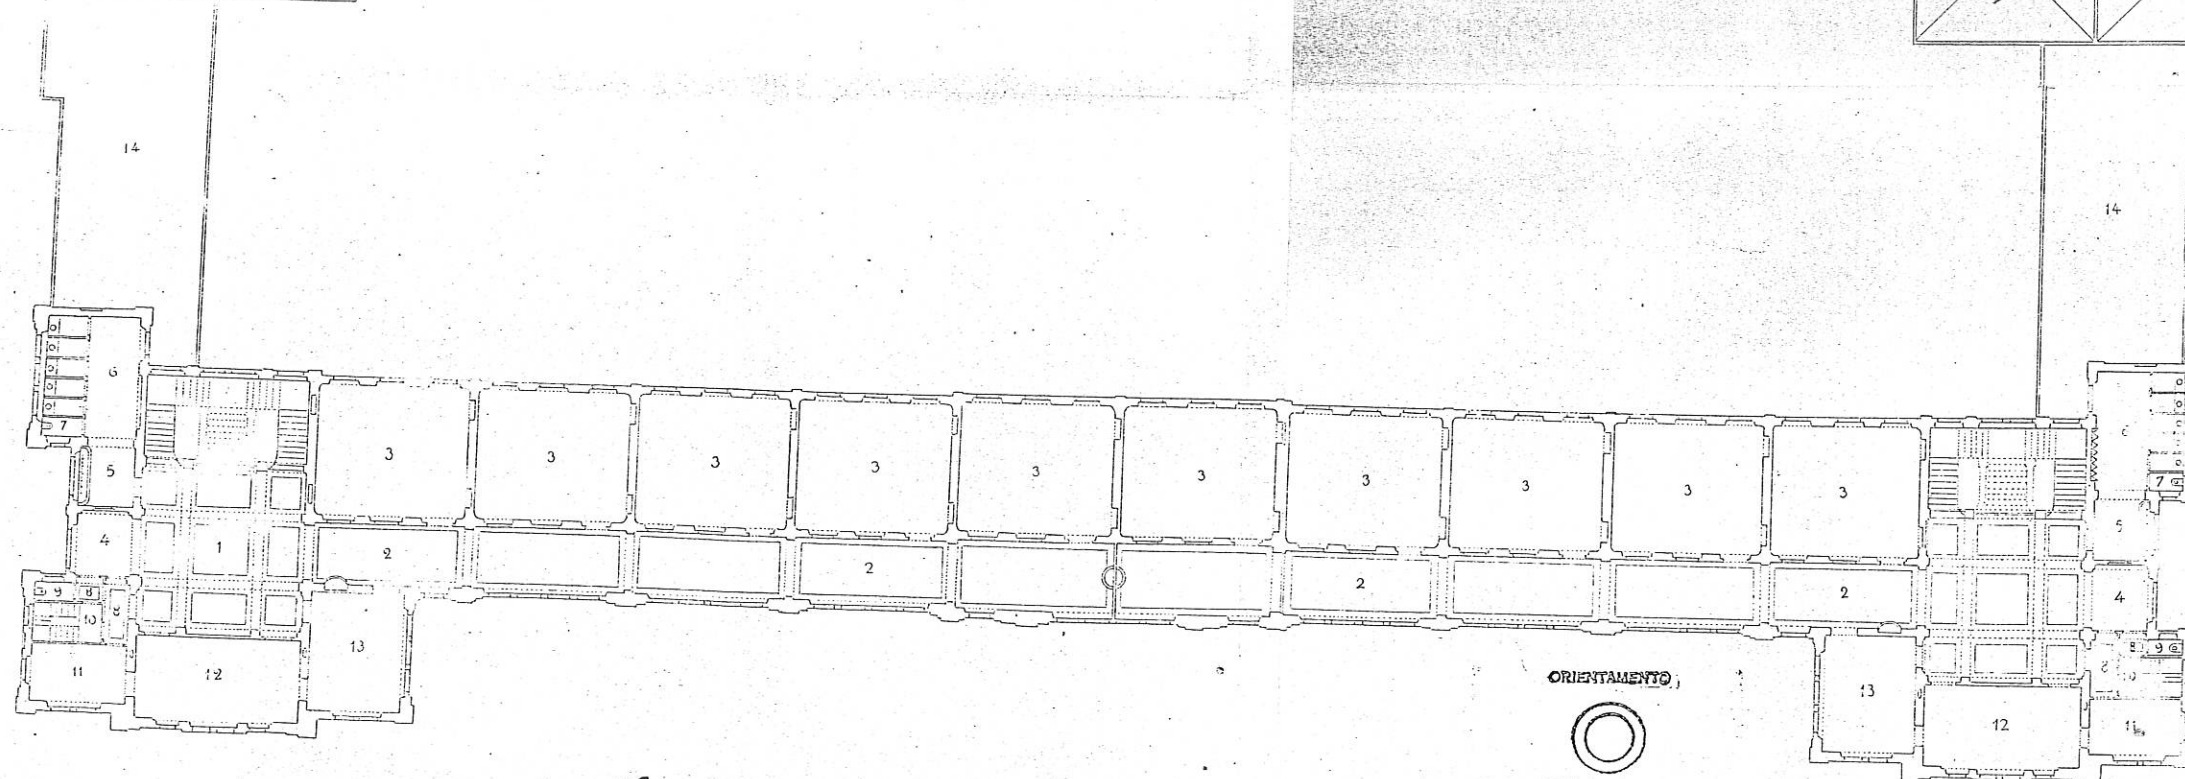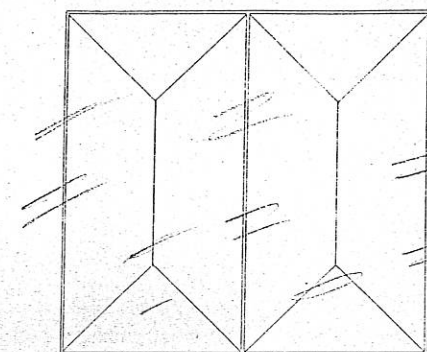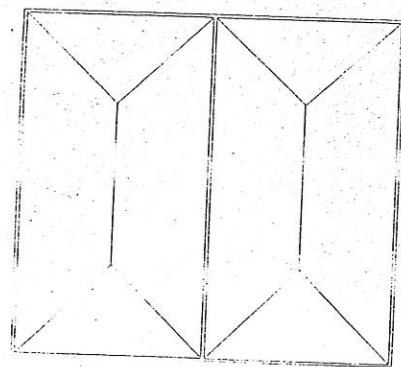

ORIENTAMENTO



Scala di 1: _____

Compilata da:
Ing. Federico Invernizzi
Iscritto all'Albo di Ingegneri
della Provincia di Parma
Data: _____
Firma: Ing. Federico Invernizzi

ACCERTAMENTO GENERALE DELLA PROPRIETÀ IMMOBILIARE URBANA

Planimetria degli immobili urbani denunciati con la Scheda N. 17363347

Comune di Vigevano

Ditta Comune di Vigevano


Via Corso Garibaldi 22

II° PIANO


ACCERTAMENTO GENERALE DELLA
PROPRIETÀ IMMOBILIARE URBANA
(R.D.L. 13 aprile 1929-XVII, n. 652)

COMUNE
di VIGEVANO
di 10.05
Talloncino di riscontro
DELLA
SCHEDA NUMERO
17363347
Asse Verde

AVVERTENZA: Il presente
talloncino deve essere incolato a
copia del dichiarante sulla plani-
metria (riproducendo la unità im-
mobiliare denunciata con la pre-
sente scheda) da presentarsi, al
seno dell'art. 7 del R.D.L.
13 aprile 1929-XVII, n. 652.

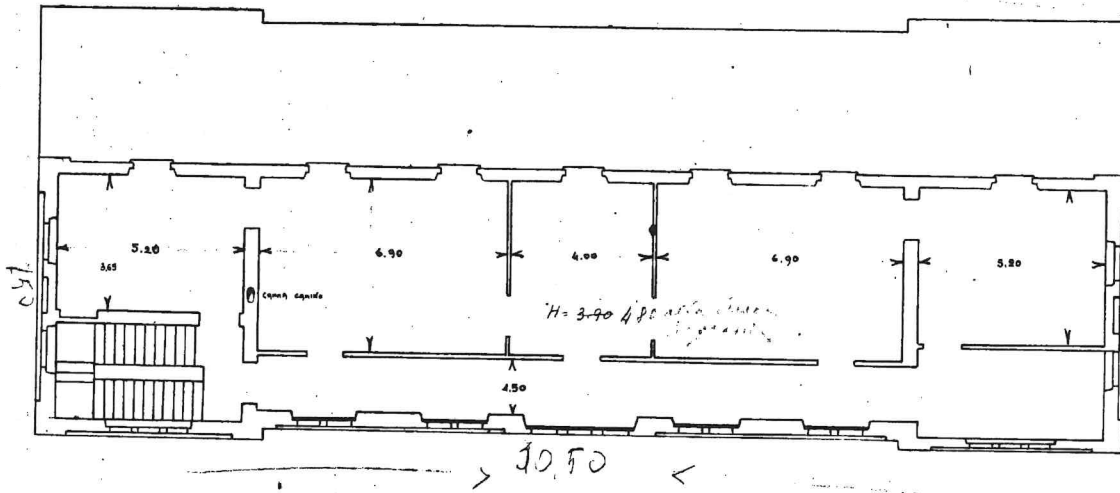


I° PIANO

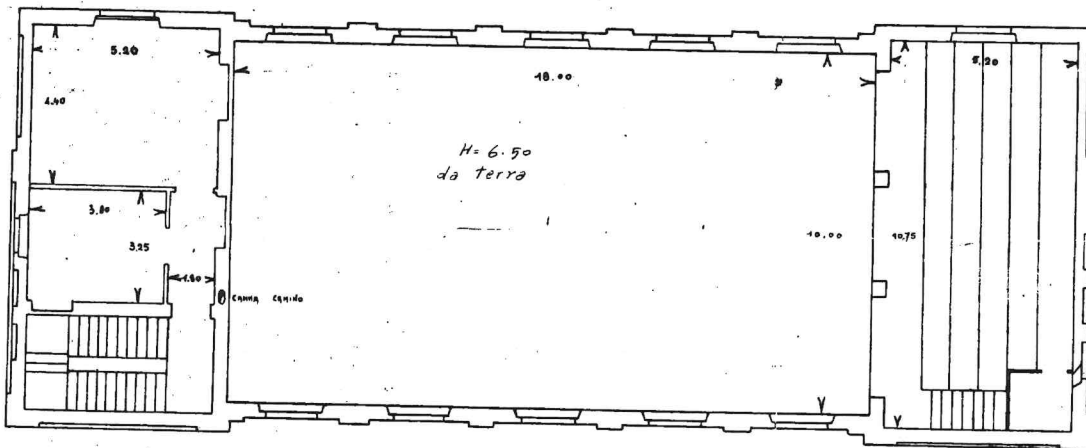

Ditta

PIANTERRENO

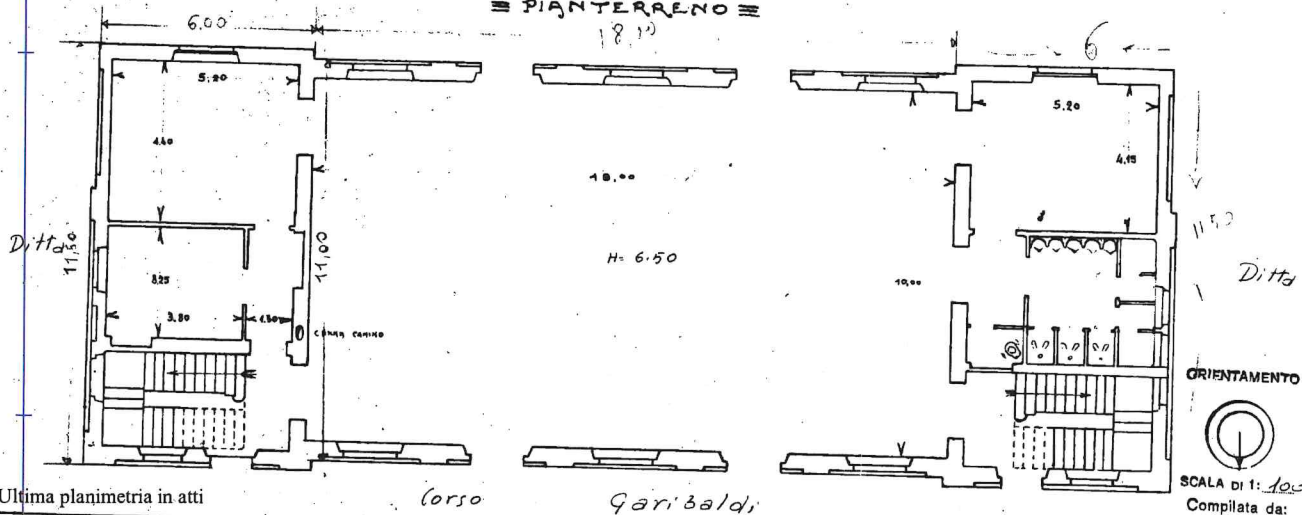

Ultima planimetria in atti

Data presentazione: 29/12/1940 - Data: 08/01/2026 - n. T271248 - Richiedente:

Totale scheda 1 - Formato di acquisizione: A2 (210x594) - Formato stampa richiesta: A4 (210x297)

CASA DEL BALILLA VIGEVANESE

RAPP

Ingeg. Denderia Ferrari
Iscritto all'Albo degli Ingegneri
della Provincia di Vigevano

Agenzia del Territorio
CATASTO FABBRICATI
Ufficio provinciale di
Pavia

Dichiarazione protocollo n. PV0206037 del 19/10/2012
Planimetria di u.d.u. in Comune di Vigevano
Via Valletta Fogliano

Scala 1: 200


n.1

civ. 57

Compilata da:
Bertuzzo Stefania
Isoritto all'albo:
Geometri
Prov. Pavia

N. 3626

Identificativi Catastali:
Sezione: 52
Foglio: 52
Particella: 3645
Subalterno: 2

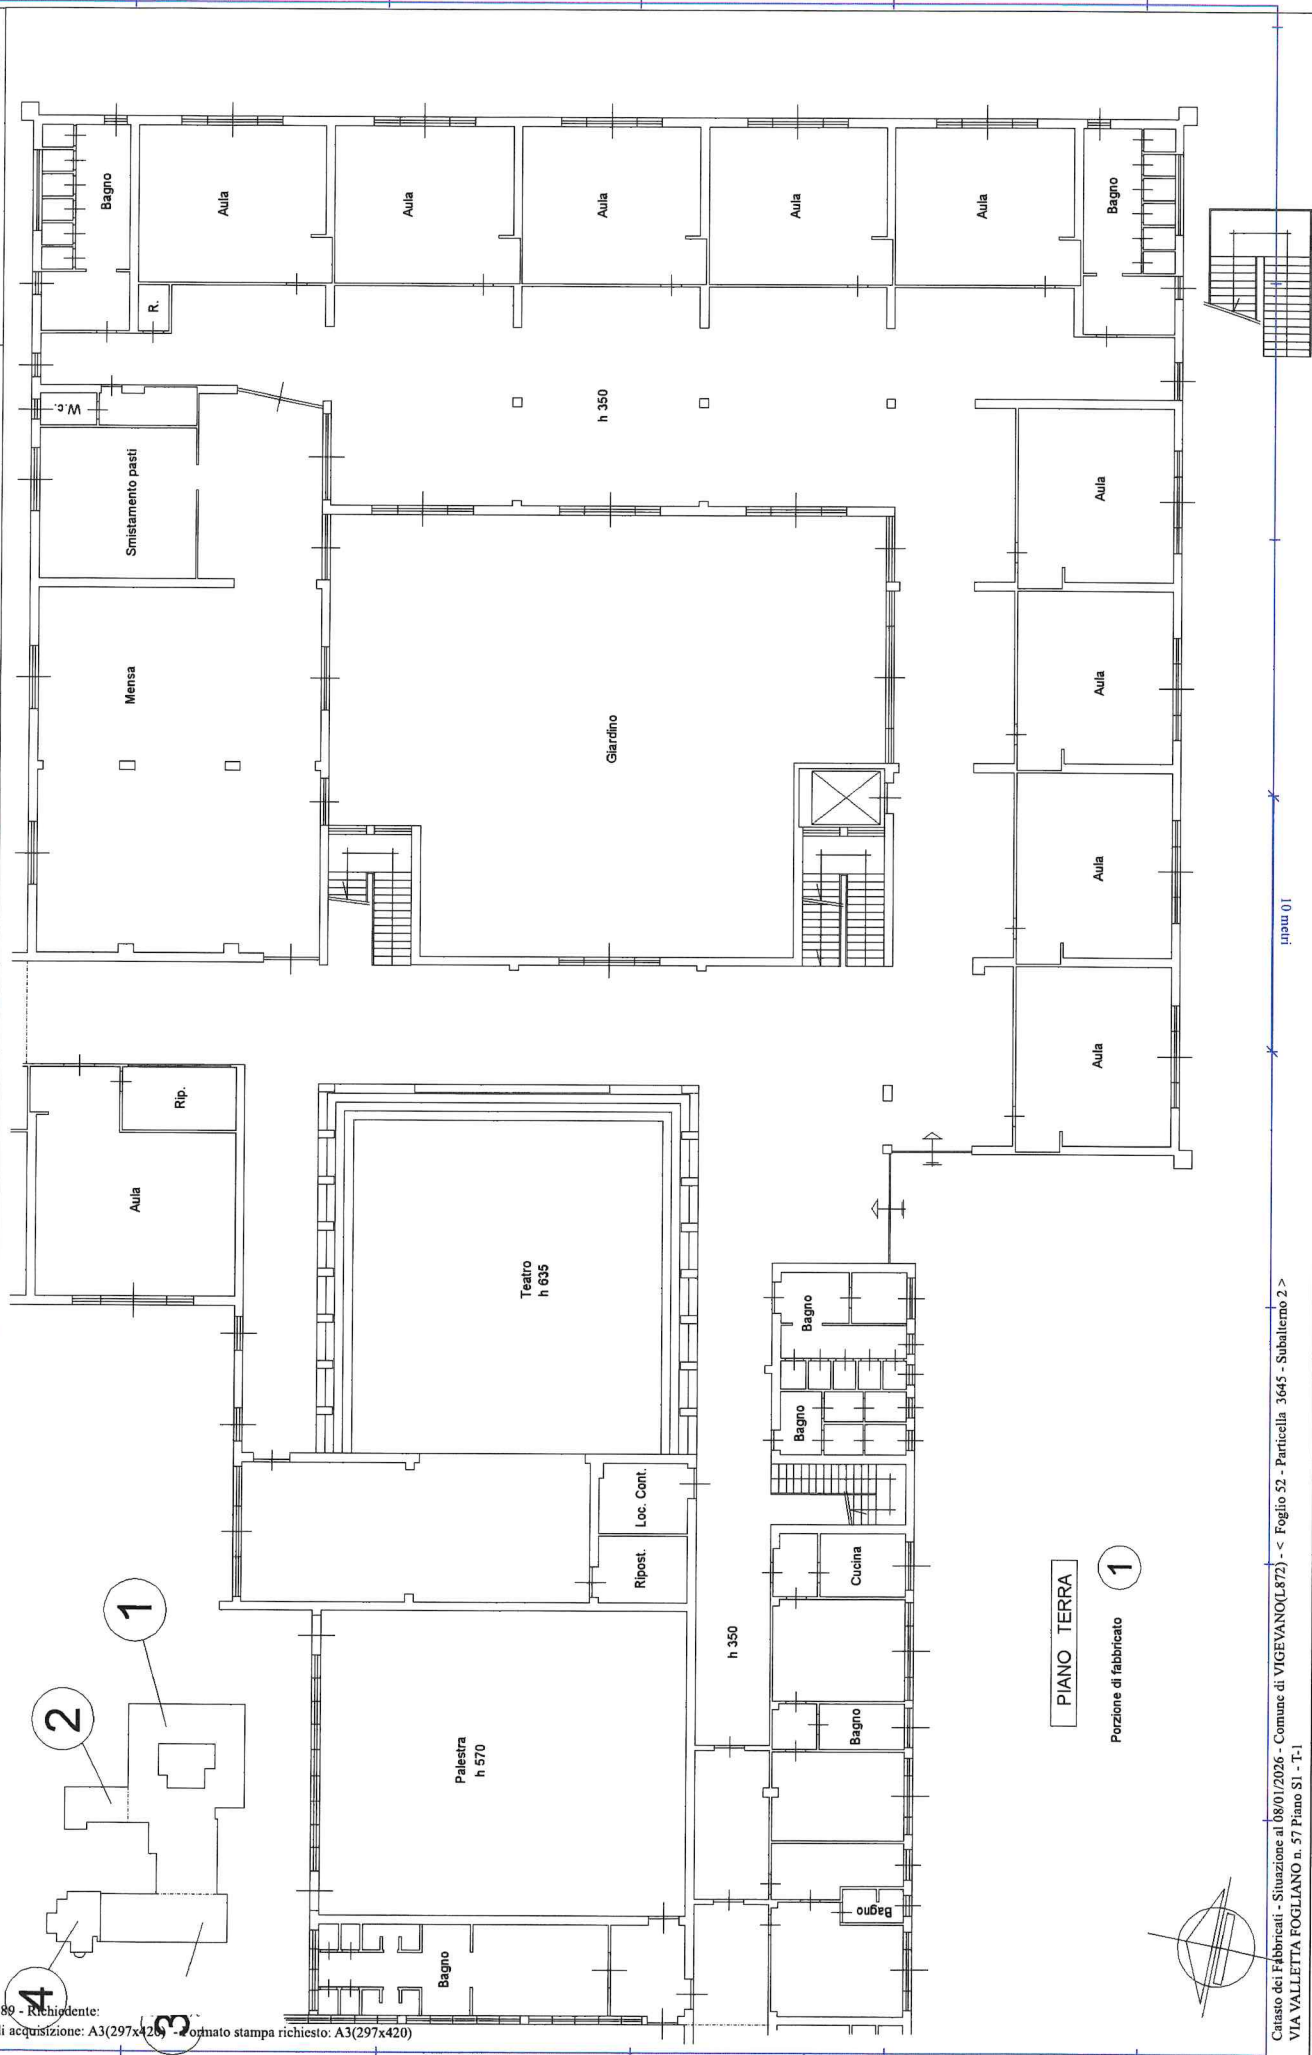

PIANO TERRA

Porzione di fabbricato 1

Agenzia del Territorio
CATASTO FABBRIC
Ufficio provinciale di

Dichiarazione protocollo n. PV0206037 del 19/10/2012
Planimetria di u.i.u. in Comune di Vigevano
Via Valletta Fogliano


Scala 1: 200

Pavia

57. civ.

Identificativi Catastali:
Sezione:
Foglio: 52
Particella: 3645
Subalterno: 2

Compilata da:
 Bertuzzo Stefania
 Isoritto all'albo:
 Geometri
 Prov. Pavia

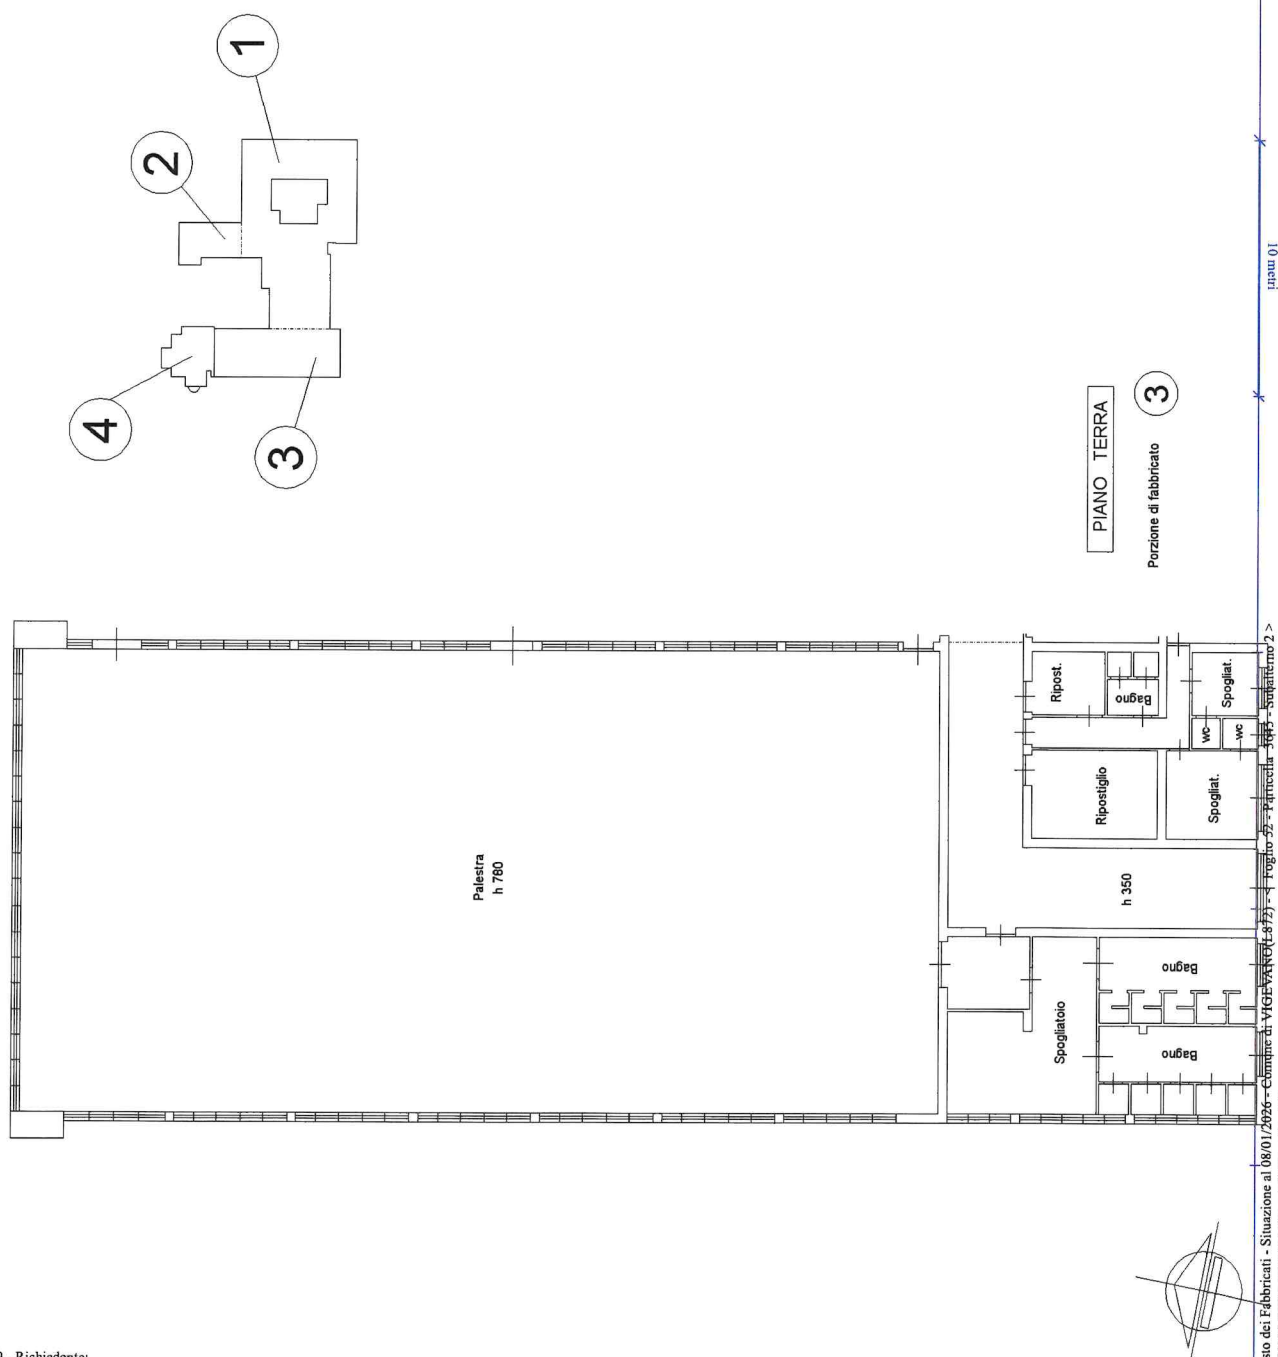

**Agenzia del Territorio
CATASTO FABBRICATI
Ufficio Provinciale di
Pavia**

Dichiarazione protocollo n. PV0238483 del 19/11/2010

Planimetria di u.i.u. in Comune di Vigevano

Viale Dei Mille

civ. 44

Identificativi Catastali:

Sezione:
Foglio: 52
Particella: 3260
Subalterno: 2

Compilata da:
Camagna Alessandro

Iscritto all'albo:
Geometri


Prov. Alessandria

N. 1925

Scheda n. 1

Scala 1:500

PIANTA PIANO INTERRATO (1°sottotrada)

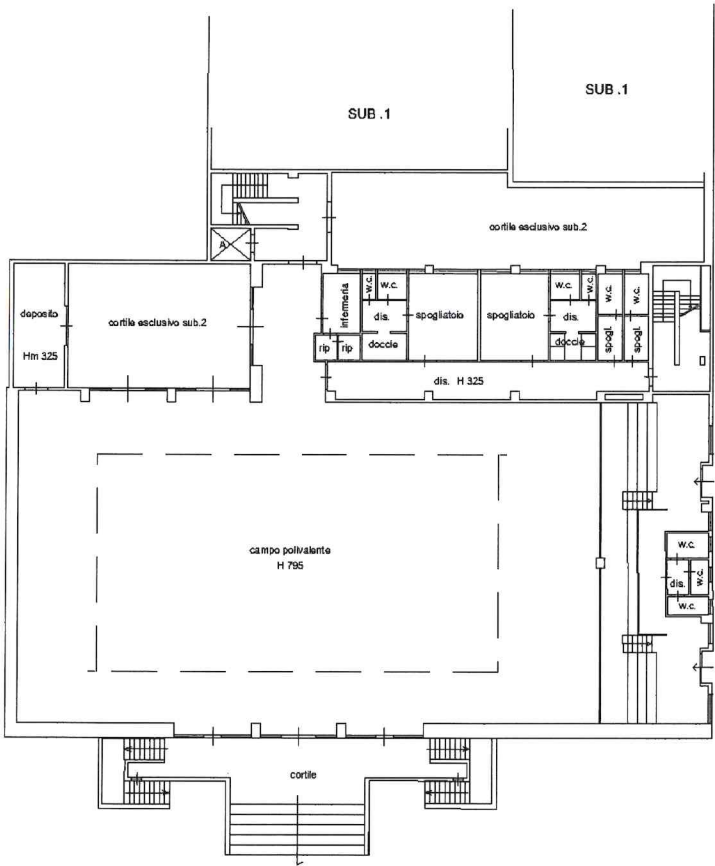

MAPP. 3281

MAPP. 2326

MAPP. 3076

MAPP. 3005



Ultima planimetria in atti

Data: 08/01/2026 - n. T297440 - Richiedente

Totale schede: 3 - Formato di acquisizione: A4(210x297) - Formato stampa richiesto: A4(210x297)

**Agenzia del Territorio
CATASTO FABBRICATI
Ufficio Provinciale di
Pavia**

Dichiarazione protocollo n. PV0238483 del 19/11/2010

Planimetria di u.i.u. in Comune di Vigevano

Viale Dei Mille

civ. 44

Identificativi Catastali:

Sezione:

Foglio: 52

Particella: 3260

Subalterno: 2

Compilata da:

Camagna Alessandro

Iscritto all'albo:

Geometri

Prov. Alessandria

N. 1925

Scheda n. 2

Scala 1:500

PIANTA PIANO TERRENO (1°F.T.)

MAPP. 2326

MAPP. 3281

MAPP. 3076

MAPP. 3005

cortile esclusivo sub.1

SUB.1

cortile

cortile

cortile esclusivo sub.2



Ultima planimetria in atti

Data: 08/01/2026 - n. T297440 - Richiedente

Totale schede: 3 - Formato di acquisizione: A4(210x297) - Formato stampa richiesto: A4(210x297)

**Agenzia del Territorio
CATASTO FABBRICATI
Ufficio Provinciale di
Pavia**

Dichiarazione protocollo n. PV0238483 del 19/11/2010

Planimetria di u.i.u. in Comune di Vigevano

Viale Dei Mille

civ. 44

Identificativi Catastali:

Sezione:

Foglio: 52

Particella: 3260

Subalterno: 2

Compilata da:

Camagna Alessandro

Iscritto all'albo:

Geometri

Prov. Alessandria

N. 1925

Scheda n. 3

Scala 1:500

PIANTA PIANO PRIMO (2°F.T.)

SUB.1


MAPP. 3281

copertura e terrazza praticabile

MAPP. 2326

MAPP. 3076

MAPP. 3005

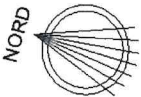

Ultima planimetria in atti

Data: 08/01/2026 - n. T297440 - Richiedente

Totale schede: 3 - Formato di acquisizione: A4(210x297) - Formato stampa richiesto: A4(210x297)

Nuova palestra
polifunzionale

