


--- LEGENDA ---

- ▶ spazio 1 - centro piazza
- ▶ spazio 2 - tra civ. 1 e via XX Settembre
- ▶ spazio 3 - tra civ. 11 e civ. 13
- ▶ spazio 4 - davanti statua
- ▶ spazio 5 - androne civico 43
- ▶ spazio 6 - tra civ. 43 e civ. 45
- ▶ spazio 7 - tra civ. 49 e civ. 50

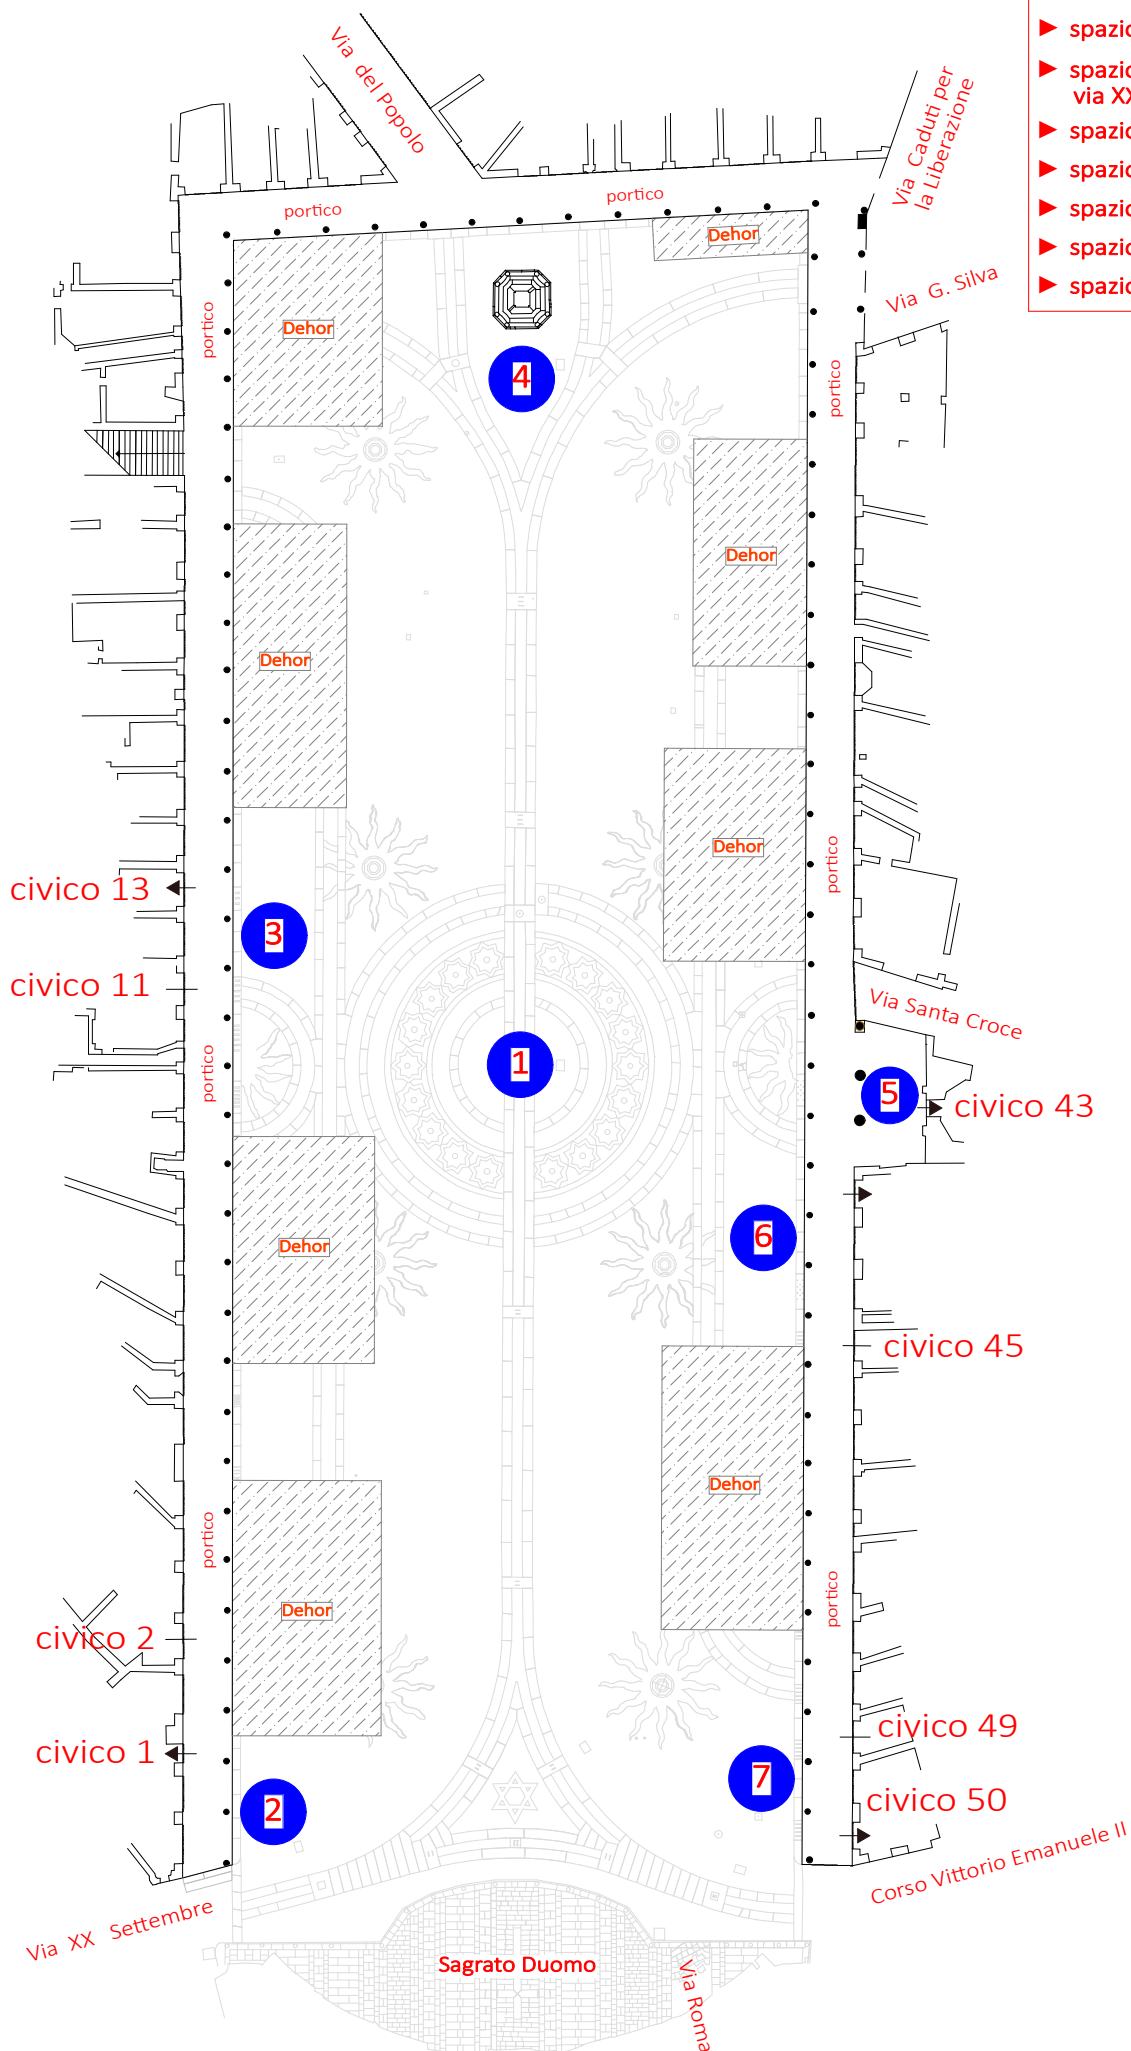

FORMATO A/4

FUORI SCALA

PIANO: TERRA

ELAB.: LOCALIZZAZIONE SPAZI CONCEDEBILI

PIAZZA DUCALE DI VIGEVANO

