




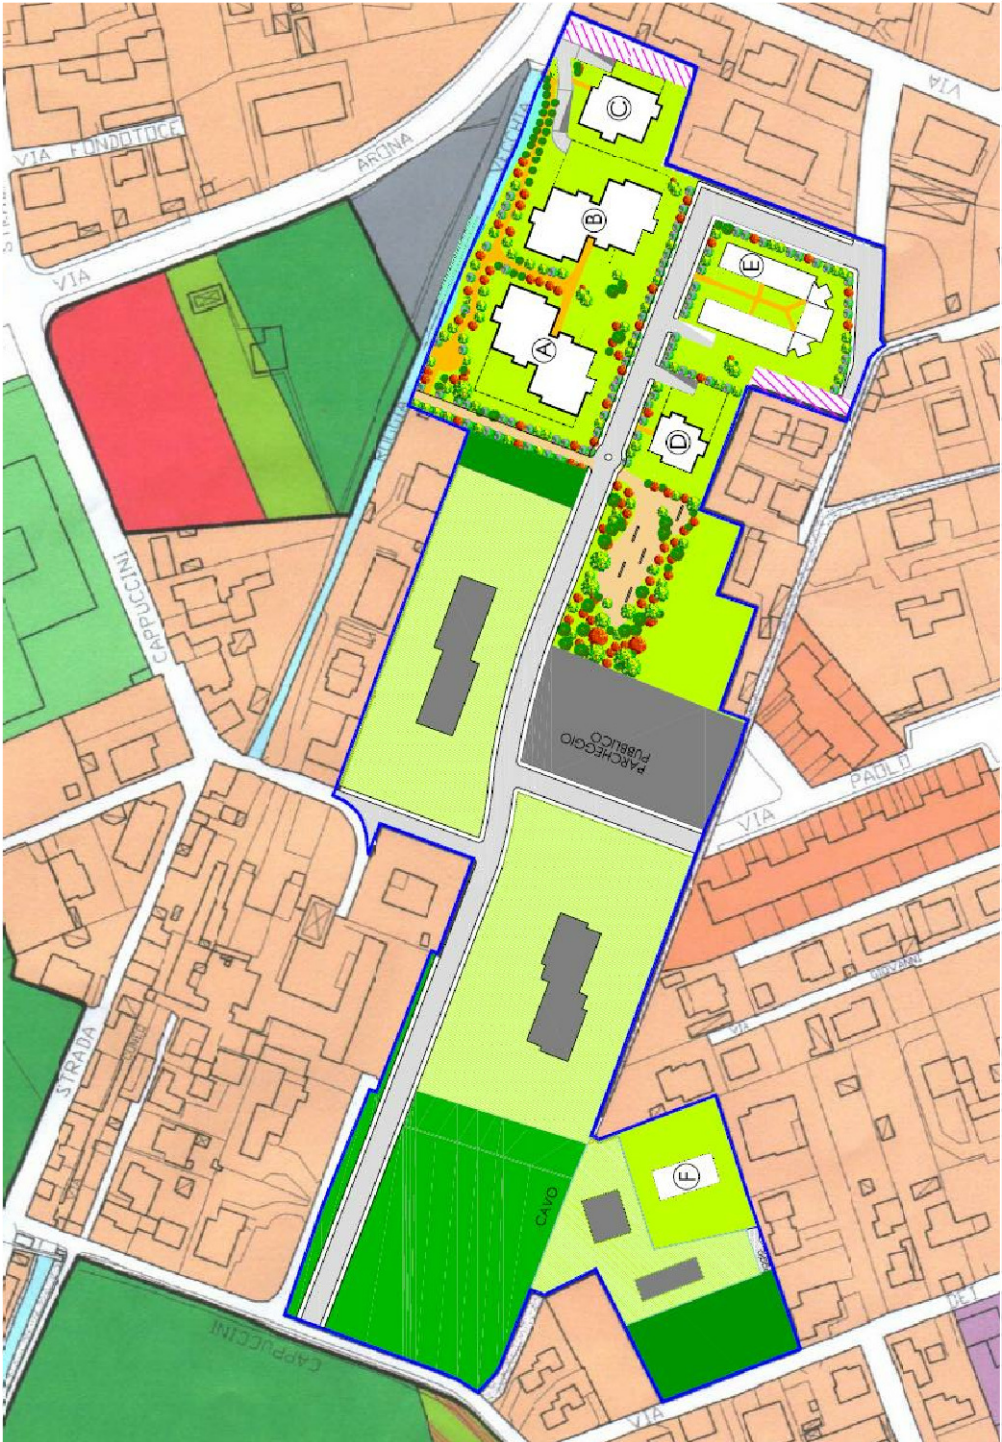


Estratto progettuale da proposta attuativa per Corso Milano

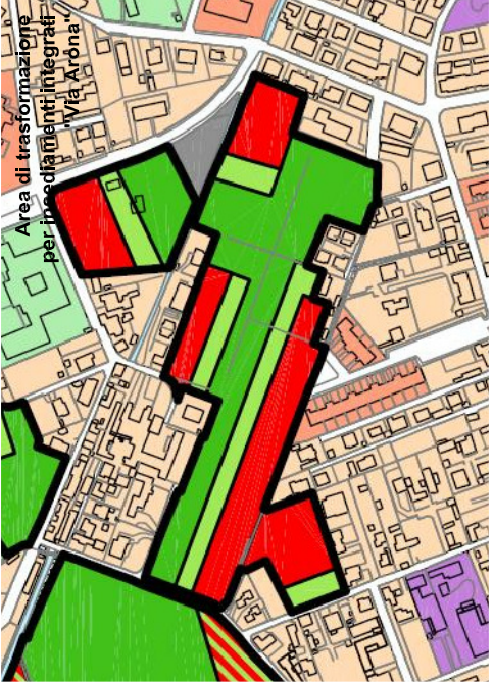

Estratto dell'assetto urbanistico da proposta attuativa per Via Arona

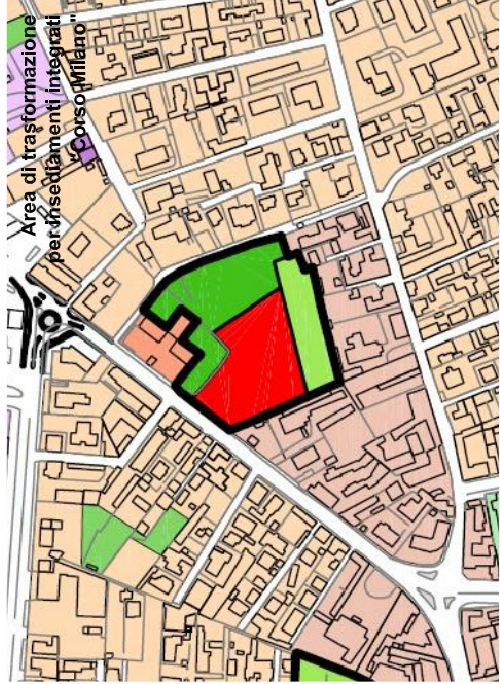

RIPARTIZIONE FUNZIONALE DA PRG

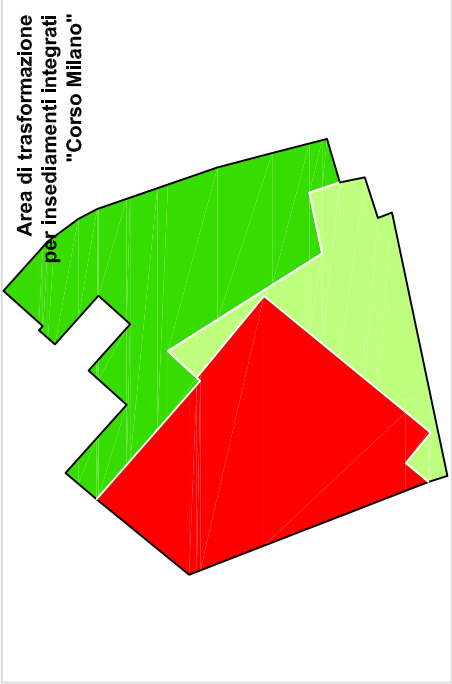

RIPARTIZIONE FUNZIONALE DA PROPOSTA ATTUATIVA

CORSO MILANO - VIA ARONA

- C.SO MILANO
- VIA ARONA

STRUMENTO ATTUATIVO

PROGETTO URBANO (art. n. 15 delle N.T.A.)

Area di trasformazione per insediamenti integrati "Corso Milano"
Area di trasformazione per insediamenti integrati "Via Arona"

QUANTITÀ DELL'IPOTESI PROGETTUALE

AREA DI TRASFORMAZIONE PER INSEDIAMENTI INTEGRATI "C.SO MILANO"

ST	14.710	mq	
SF	8.826	mq	Comparto superiore a 10.000 mq
UT	0,12	mq/mq	
UF	0,20	mq/mq	
Sul	1.799	mq	

AREA DI TRASFORMAZIONE PER INSEDIAMENTI INTEGRATI "VIA ARONA"

ST	21.954	mq	
SF	12.954	mq	Comparto superiore a 10.000 mq
UT	0,30	mq/mq	
UF	0,50	mq/mq	
Sul	6.477	mq	

Sul TOTALE

8.276 mq

PROGETTISTI

- Area di trasformazione per insediamenti integrati "C.so Milano"
Varini Associati
- Area di trasformazione per insediamenti integrati "Via Arona"
Geom. Russo e Arch. Franzoso