

STRUMENTO ATTUATIVO

PROGETTO URBANO (art. n. 15 N.T.A.)

Area di trasformazione per insediamenti integrati "Via Podgora"

QUANTITÀ DELL'IPOTESI PROGETTUALE

**AREA DI TRASFORMAZIONE PER
INSEDIAMENTI INTEGRATI "VIA PODGORA"**


ST	12.286	mq
SF	7.327	mq
UT	0,35	mq/mq
UF	0,60	mq/mq
Sul	4.300	mq

Sul TOTALE


4.300 mg

PROGETTISTI

- Area di trasformazione per insediamenti integrati
"Via Podgora"
Arch. P. Ubezio

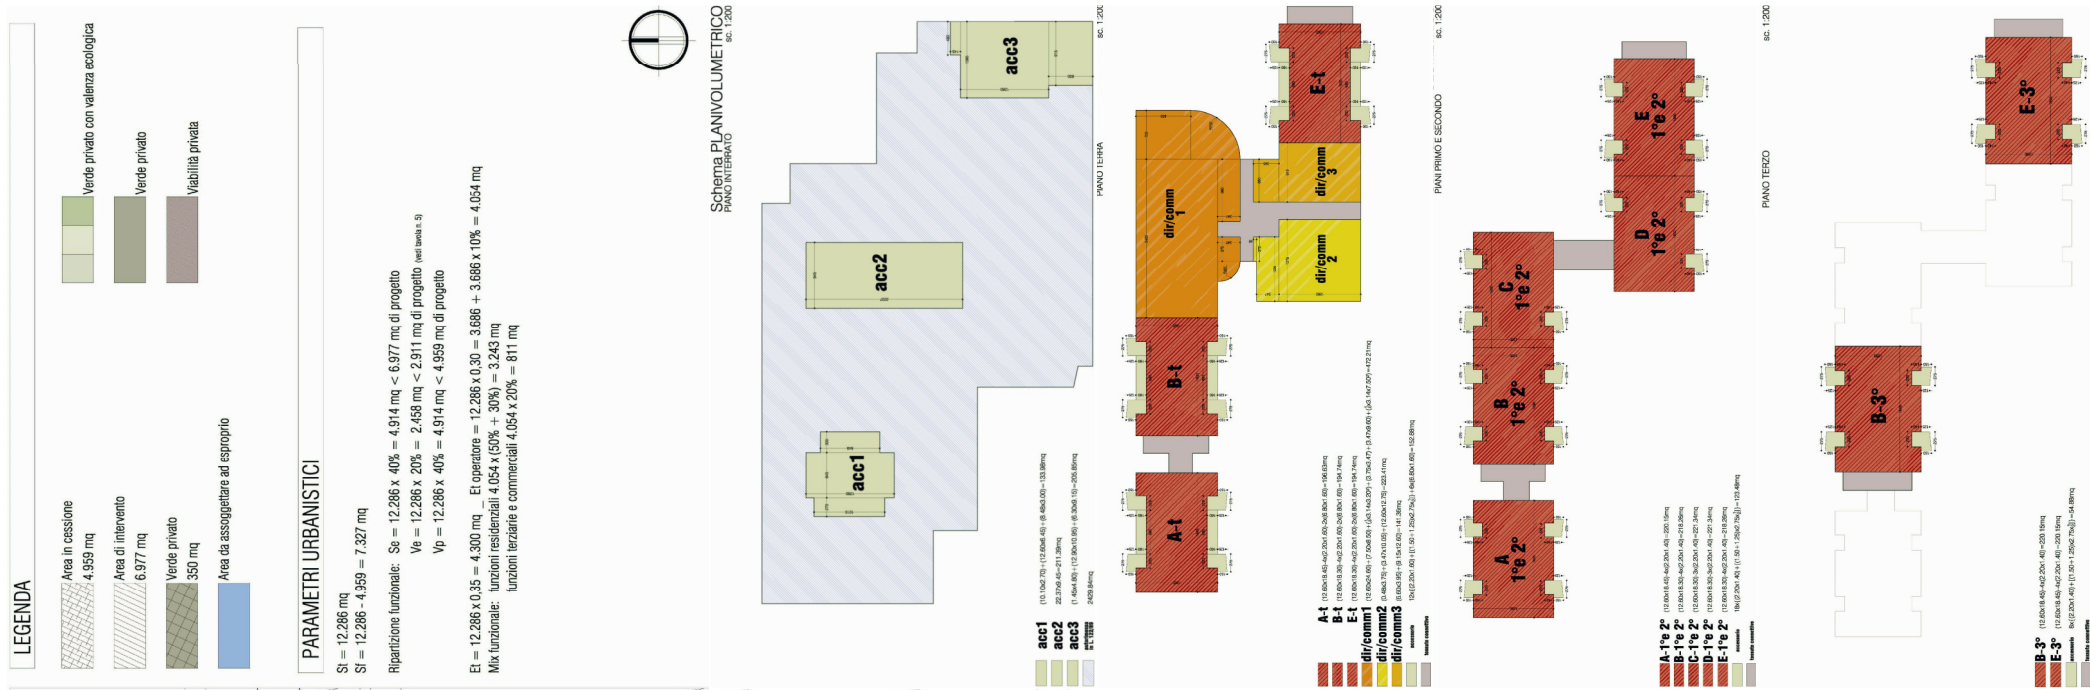

RIPARTIZIONE FUNZIONALE DA PRG

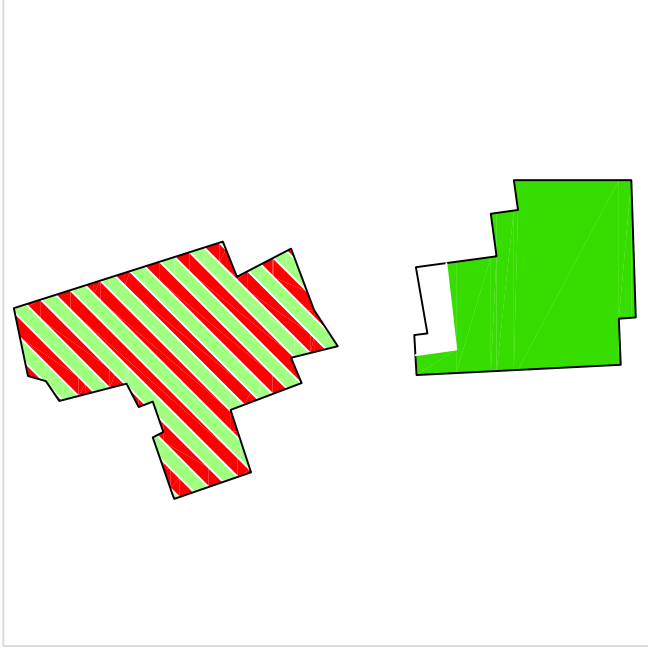

RIPARTIZIONE FUNZIONALE DA PROPOSTA ATTUATIVA