VIA VALLETTA FOGLIANO

- VIA VALLETTA FOGLIANO

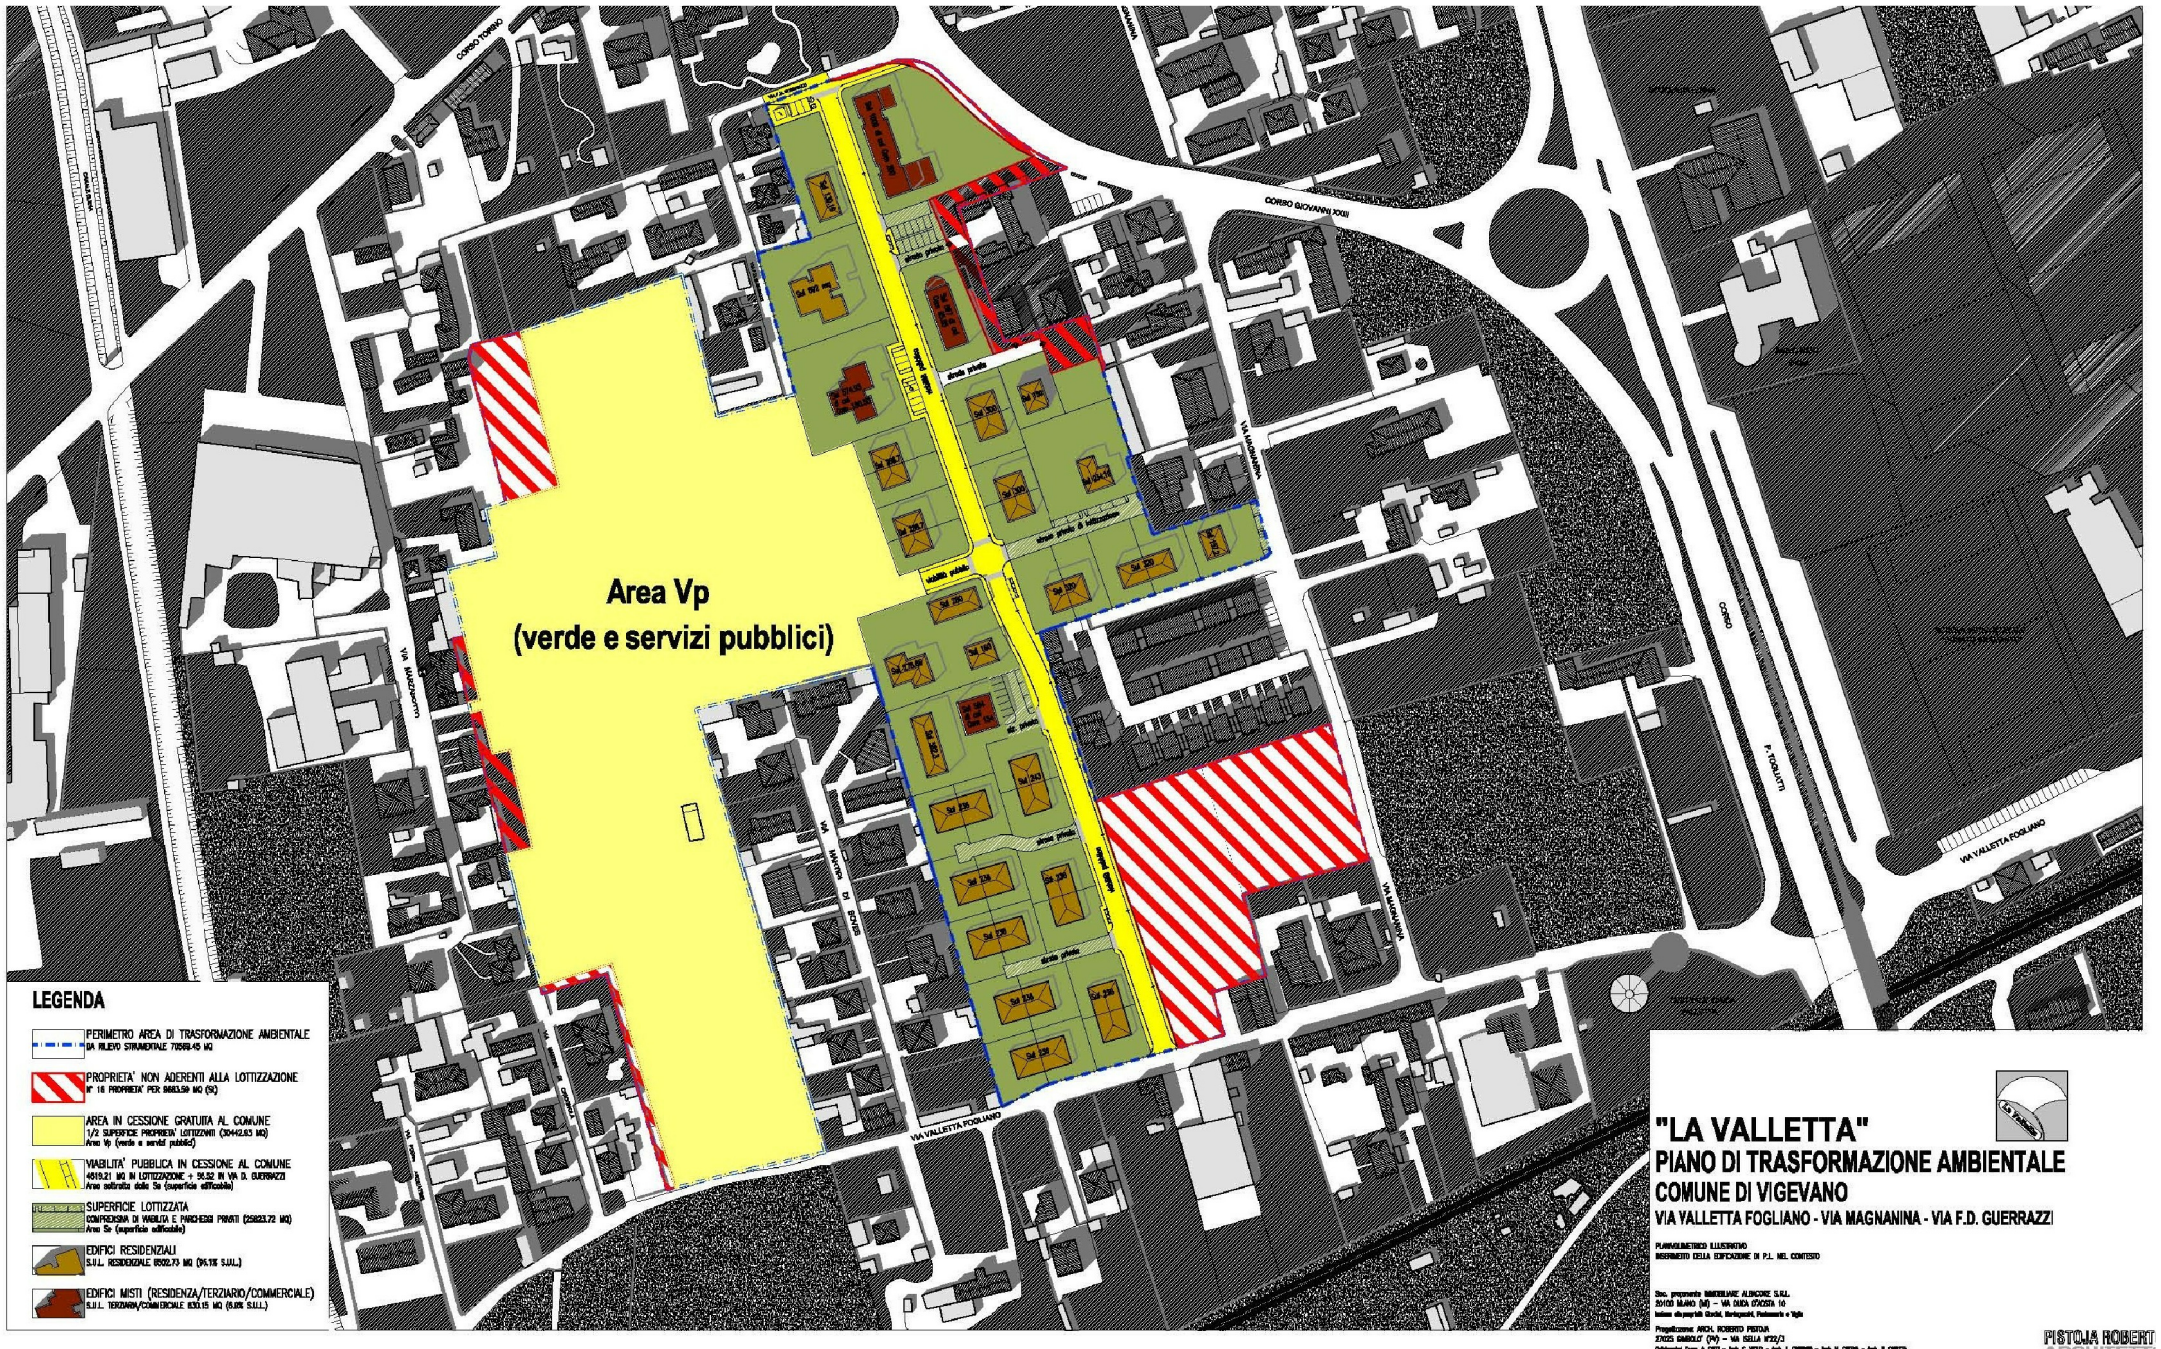

Estratto planovolumetrico da proposta attuativa

STRUMENTO ATTUATIVO

PIANO DI LOTTIZZAZIONE (art. n. 12 comma 3 N.T.A.)

Area di trasformazione ambientale "Via Valletta Fogliano"

QUANTITÀ DELL'IPOTESI PROGETTUALE

AREA DI TRASFORMAZIONE AMBIENTALE "VIA VALLETTA FOGLIANO"

ST	60.905	mq	
SF	25.623	mq	Comparto superiore a 10.000 mq
UT	0,15	mq/mq	
UF	0,35	mq/mq	
Sul	71.032	mq	

Sul TOTALE 71.032 mq

RIPARTIZIONE FUNZIONALE DA PRG

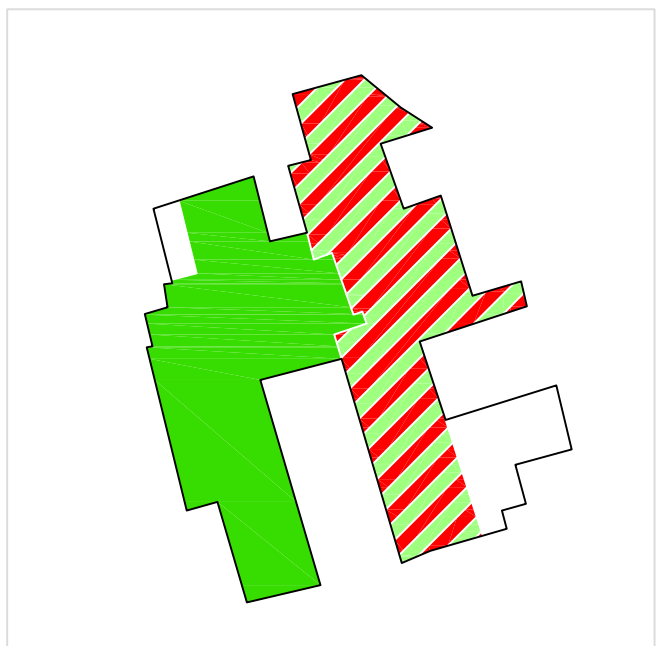

RIPARTIZIONE FUNZIONALE DA PROPOSTA ATTUATIVA

PROGETTISTI

Area di trasformazione ambientale "Via Valletta Fogliano"
Arch. R. Pistoja