




IDENTIFICAZIONE AEROFOTOGRAFICA da <http://local.live.com>

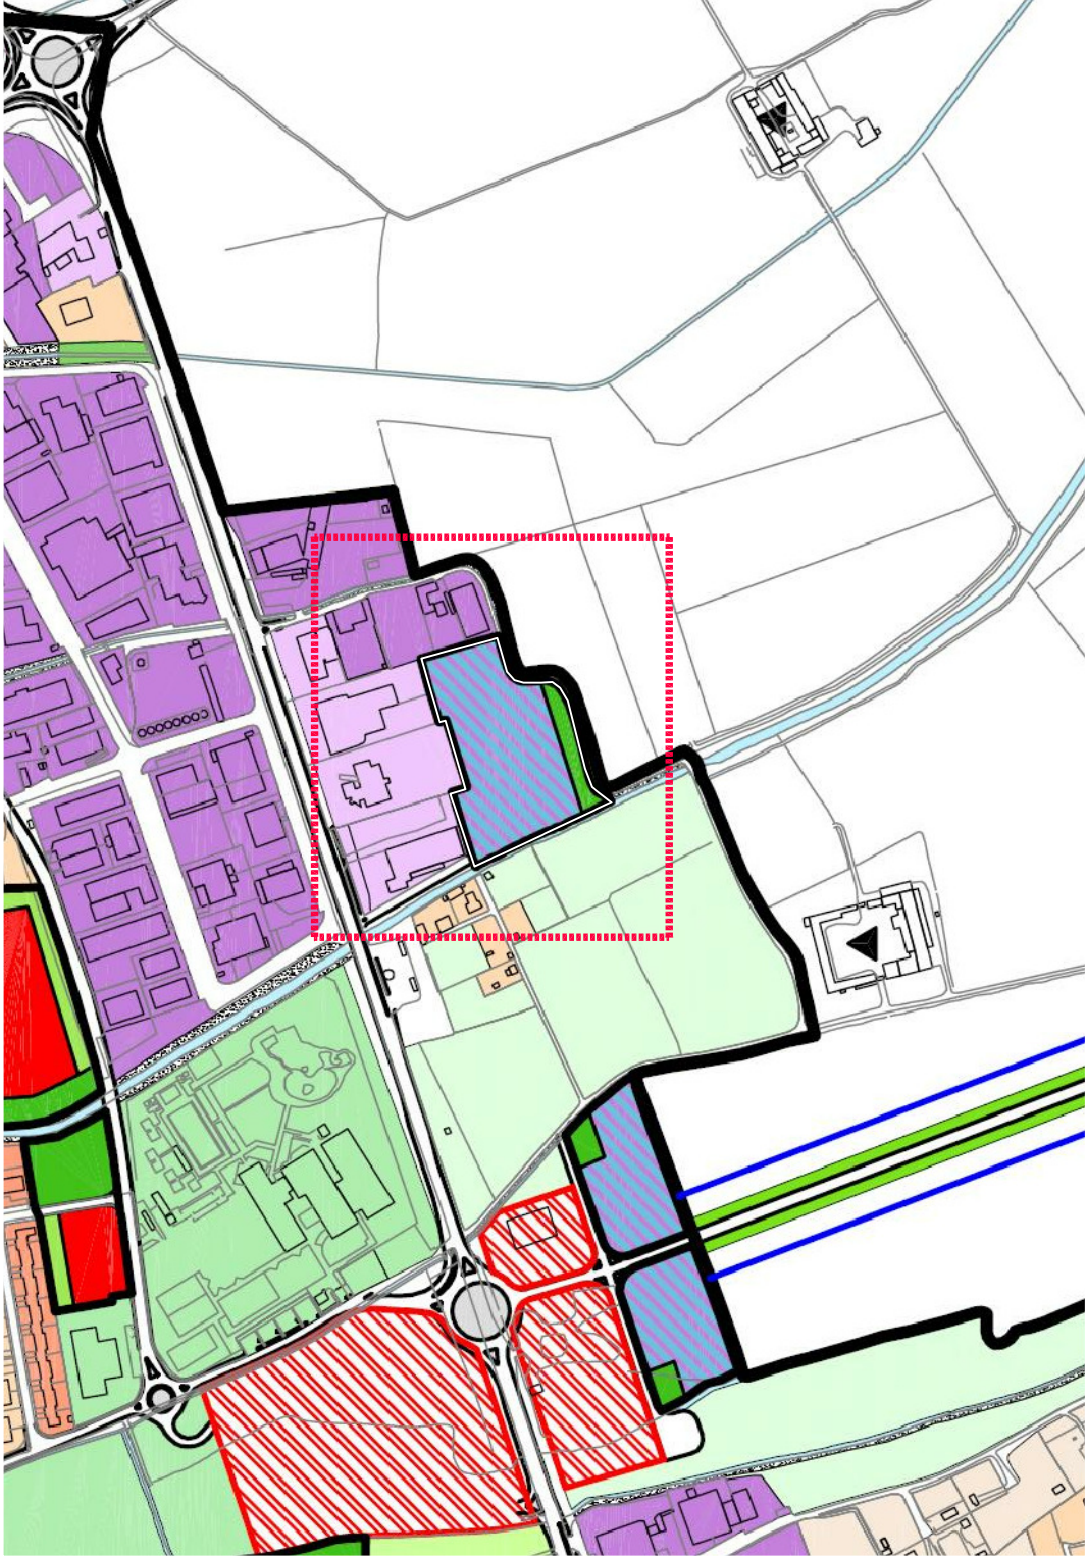

ESTRATTO DA PRG 2005 - tavola P05 Assetto urbanistico

VIALE COMMERCIO

- VIALE COMMERCIO

STATO DI DIRITTO [PRG vigente]

Area di trasformazione per attività

art. 34 NTA

RIPARTIZIONE FUNZIONALE

Area di trasformazione per attività

Se = 90% St

 $V_p = 10\% \text{ St}$

MIX FUNZIONALE

Area di trasformazione per attività

produttivo e manifatturiero = min. 50% Sul

terziario e commerciale (CuB)

= 40% Sul

INDICI VIGENTI

Area di trasformazione per attività

IC = 50%

$p = 30\%$

 $H_{\max} = 10 \text{ m}$

Da = 1 albero/200 mq St

Dar = 1 arbusto/300 mq St

SUPERFICIE TERRITORIALE

Area di trasformazione per attività

15.390 mg

TOTALE

15.390 mg