



STRUMENTO ATTUATIVO

PIANO DI LOTTIZZAZIONE (art. n. 12 comma 3 N.T.A.)

Area di trasformazione per attività "Viale Commercio"

QUANTITÀ DELL'IPOTESI PROGETTUALE


AREA DI TRASFORMAZIONE PER ATTIVITÀ "VIALE COMMERCIO"

ST	15.390	mq	mq
SF	.	mq	mq
UT	0,00	mq/mq	mq/mq
UF	0,00	mq/mq	mq/mq
Sul	.	mq	mq

Comparto superiore a 10.000 mq

Sul TOTALE


. mq

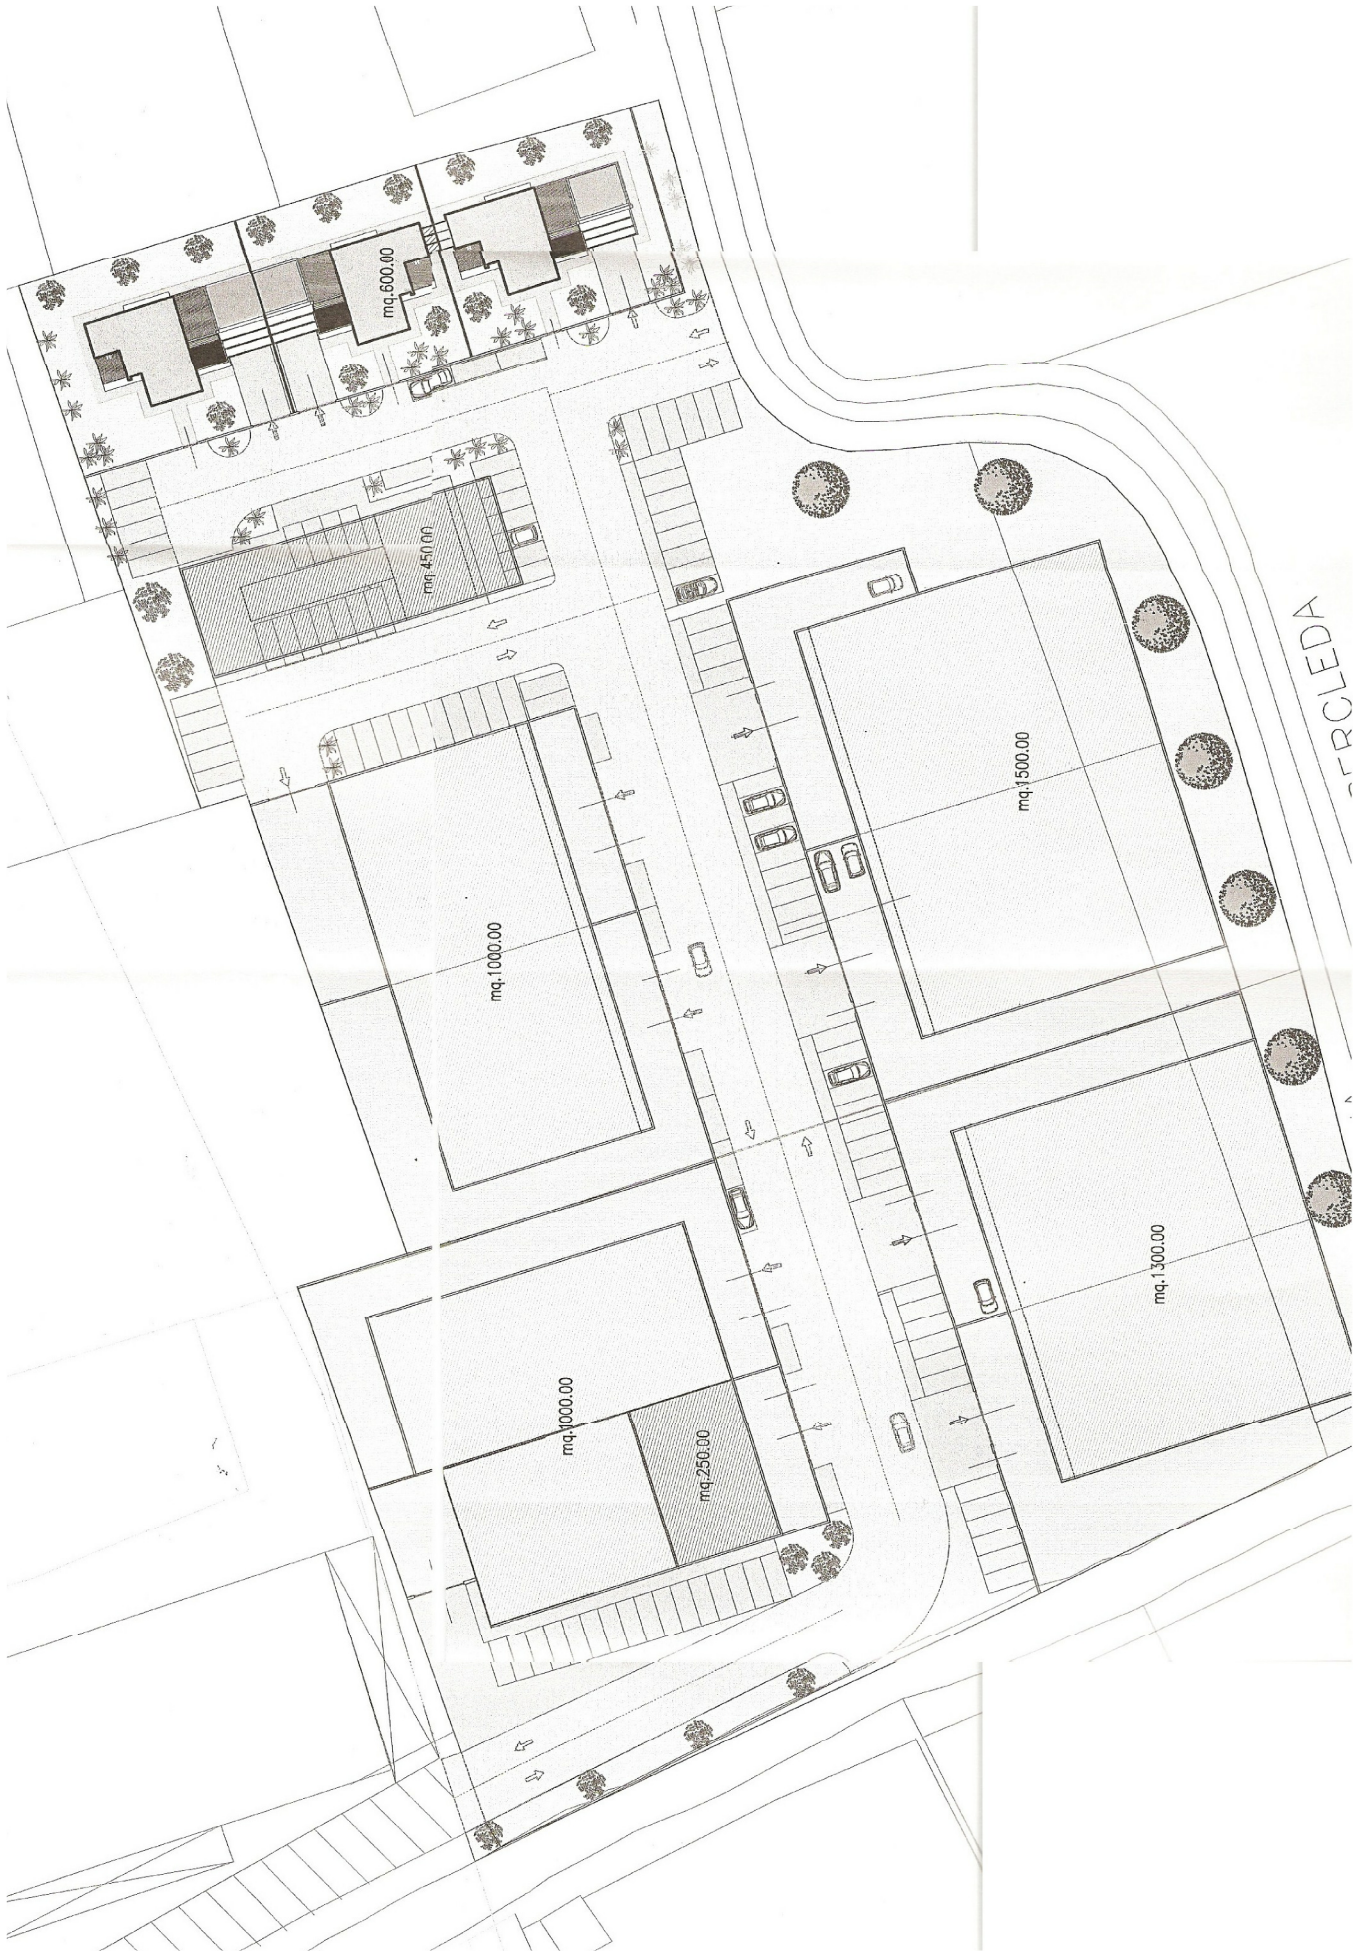

Estratto progettuale da proposta attuativa



RIPARTIZIONE FUNZIONALE DA PRG

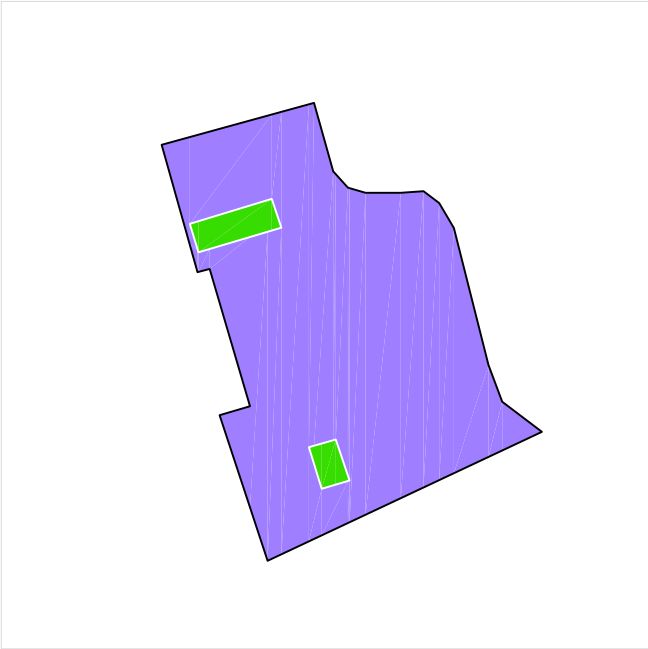

RIPARTIZIONE FUNZIONALE DA PROPOSTA ATTUATIVA

PROGETTISTI

Area di trasformazione per attività "Viale Commercio"
Arch. D. Doniselli, Arch. I. Brugola e Arch. R. Paparella

