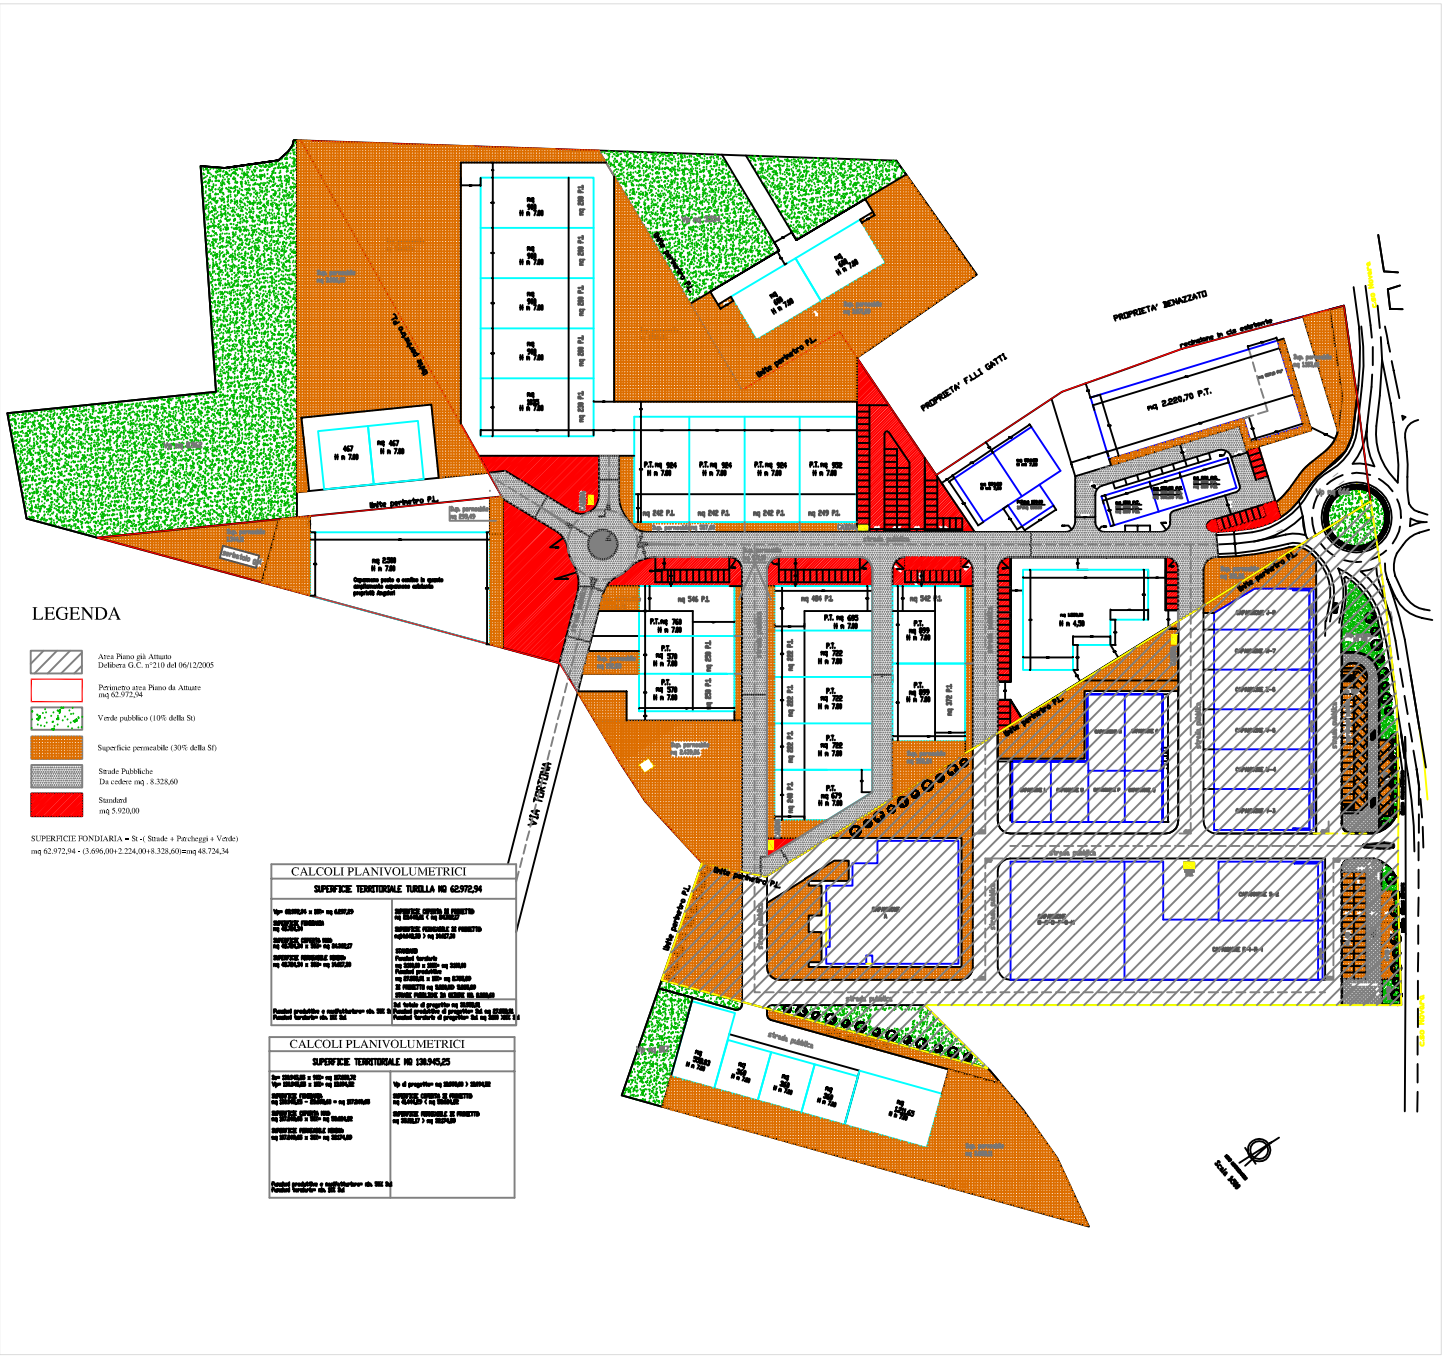

Estratto planovolumetrico da proposta attuativa

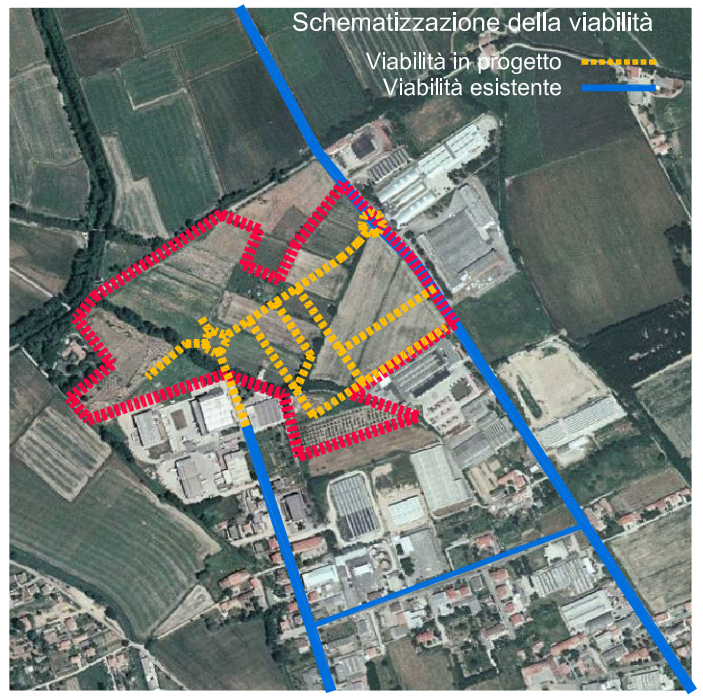

FOTO AEREA da http://local.live.com

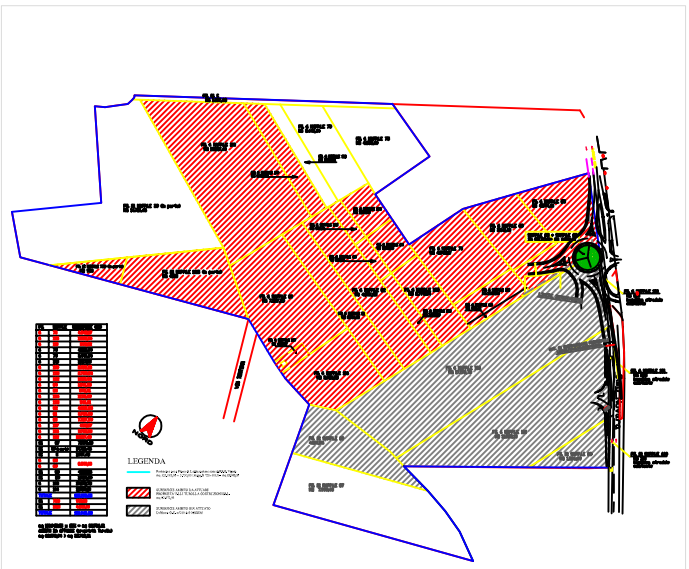

Estratto da tavole di progetto

RIPARTIZIONE FUNZIONALE DA PRG

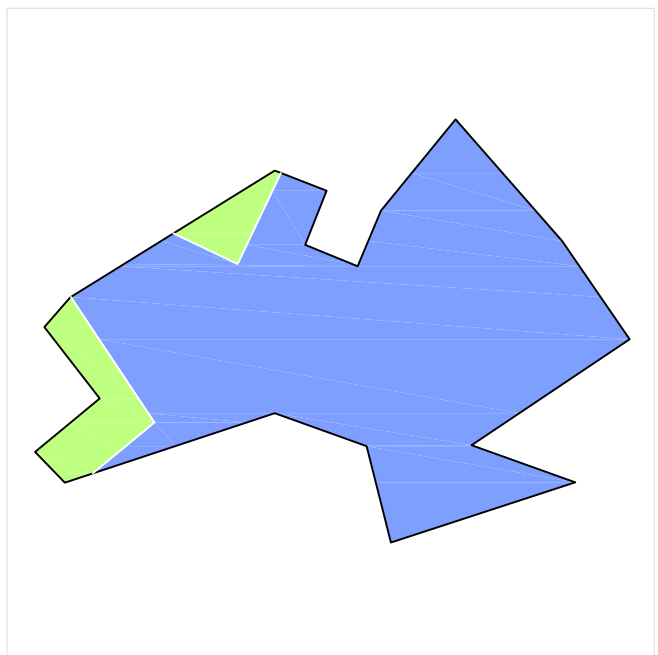

RIPARTIZIONE FUNZIONALE DA PROPOSTA ATTUATIVA

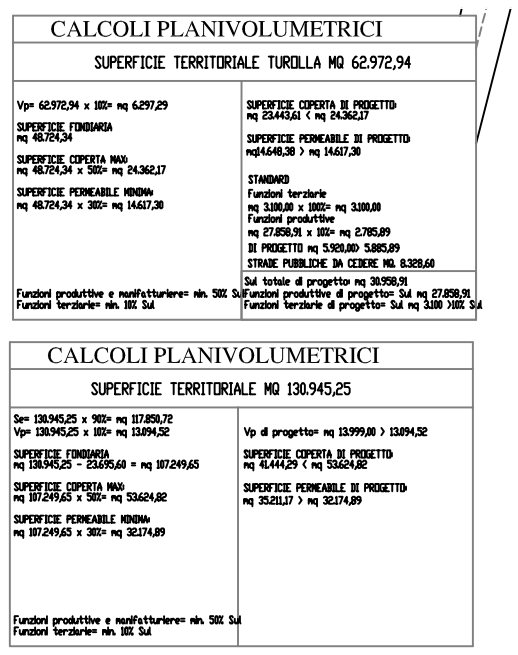

Estratto da tavole di progetto

CORSO NOVARA

- C.SO NOVARA

STRUMENTO ATTUATIVO

PIANO DI LOTTIZZAZIONE (art. n. 12 comma 3 N.T.A.)

Area di trasformazione per attività “Corso Novara”

QUANTITÀ DELL'IPOTESI PROGETTUALE

AREA DI TRASFORMAZIONE PER ATTIVITÀ "C.SO NOVARA"

ST	62.972	mq	
SF	48.724	mq	Comparto superiore a 10.000 mq
UT	0,50	mq/mq	
UF	0,60	mq/mq	
Sul	30.958	mq	

Sul TOTALE 30.958 mq

PROGETTISTI

- Area di trasformazione per attività "Corso Novara"
  Varini Associati