


Progettisti:
Prof. Federico Oliva
Responsabile Scientifico
Gruppo di ricerca
Prof. Paolo Galuzzi
Prof. Piergiorgio Vitillo
Arch. Paolo Cicilovo
Collaboratori
Arch. Pian. Marika Fior
Arch. Pian. Stefano Salata

Comune di Vigevano
Prof. Ambrogio Cotta Ramusino
Sindaco
Giuseppe Giargiana
Assessore all'Urbanistica e all'Edilizia Privata e Pubblica
Arch. Enzo Spalatini
Dirigente Settore Assetto del Territorio
Arch. Paola Testa
Responsabile del Procedimento

Modificato con delibera di C.C. n° 91 del 22.12.2010
Modificato con delibera di C.C. n° 92 del 22.12.2010
Modificato con delibera di C.C. n° 77 del 25.10.2011
Modificato con delibera di C.C. n° 78 del 25.10.2011
Modificato con delibera di C.C. n° 33 del 28.05.2012
Modificato con delibera di C.C. n° 64 del 30.10.2012
Modificato con delibera di C.C. n° 57 del 10.11.2014

settembre 2011

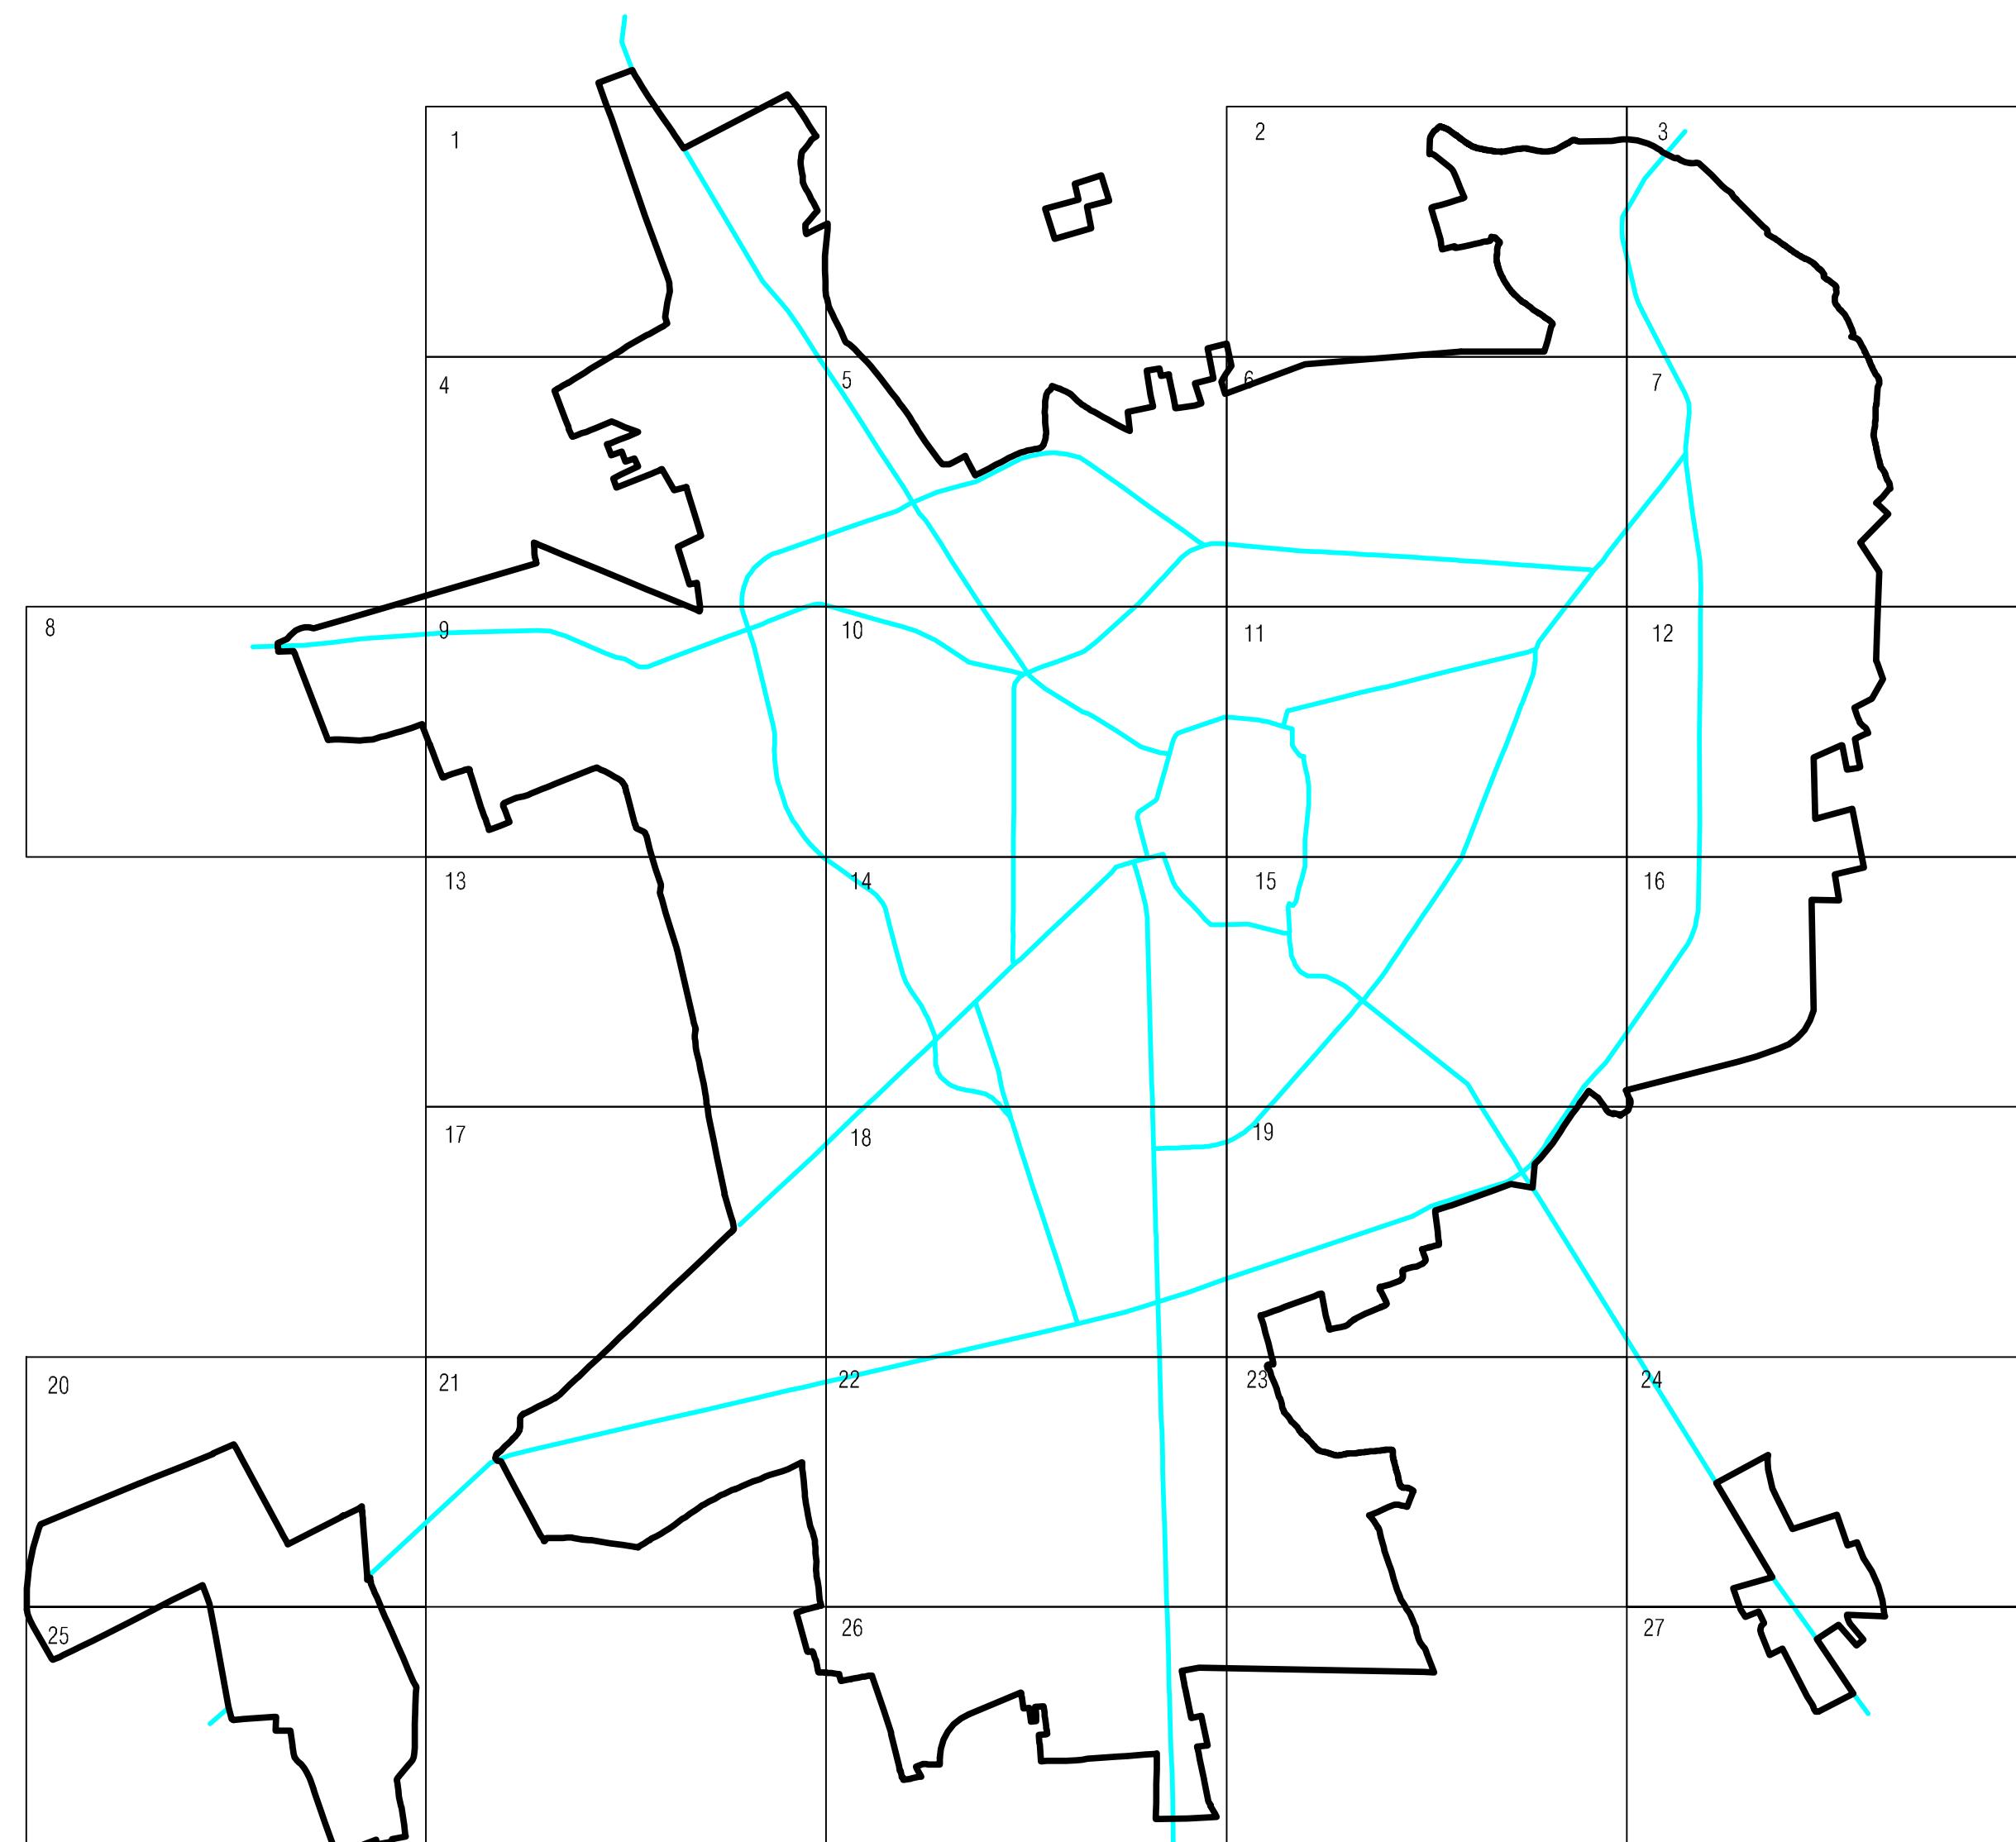

Scala 1 : 25000

LEGENDA

- SERVIZI PUBBLICI**
- SERVIZI PER L'ISTRUZIONE [art. 11 NA del PdS]
 - VERDE E ATTREZZATURE SPORTIVE [art. 12 NA del PdS]
 - EDILIZIA RESIDENZIALE SOCIALE [art. 13 NA del PdS]
 - SERVIZI DI CARATTERE GENERALE [art. 14 NA del PdS]
 - SERVIZI DI CARATTERE GENERALE [art. 14.03 NA del PdS]
 - ATTREZZATURE PRIVATE DI USO PUBBLICO [art. 15 NA del PdS]
 - ATTREZZATURE PRIVATE DI USO PUBBLICO [art. 15.05 NA del PdS]
 - ATTREZZATURE SPORTIVE PRIVATE [art. 16 NA del PdS]
 - AREE A PARCHEGGI PUBBLICI O PRIVATI DI USO PUBBLICO [art. 21 NA del PdS]
 - AREE A PARCHEGGI PUBBLICI O PRIVATI DI USO PUBBLICO E PRIVATI IN SOTTOSUOLO [art. 21 NA del PdS]
 - INDIRIZZO DI DESTINAZIONE A SERVIZI PER L'ISTRUZIONE [artt. 6 e 11 NA del PdS]
 - INDIRIZZO DI DESTINAZIONE A VERDE PUBBLICO [artt. 6 e 12 NA del PdS]
 - INDIRIZZO DI DESTINAZIONE A EDILIZIA RESIDENZIALE SOCIALE [artt. 6 e 13 NA del PdS]
 - INDIRIZZO DI DESTINAZIONE A SERVIZI DI CARATTERE GENERALE [artt. 6 e 14 NA del PdS]
 - VIABILITÀ SU FERRO [art. 20 NA del PdS]
linea ferroviaria Milano-Mortara a raso
 - VIABILITÀ SU FERRO PROGRAMMATA [fonte: elaborazione Politecnico]
progetto di interramento della linea Milano-Mortara nel tratto urbano di Vigevano
 - 30 METRI - FASCIA DI RISPETTO FERROVIARIA + FASCIA DI SALVAGUARDIA (70M) [ai sensi del DPR 753 del 11 luglio 1980, art. 49 e del Dlgs 163/2006, art. 165]
dal limite della zona di occupazione della più vicina rotaia
 - VIABILITÀ SU GOMMA ESISTENTE [art. 21 NA del PdS]
 - PARCHEGGI PUBBLICI [art. 21 NA del PdS]
grandi parcheggi pubblici scoperti
 - DISTRIBUTORI DI CARBURANTE [art. 21 NA del PdS]
 - VIABILITÀ SU GOMMA PROGRAMMATA [art. 21 NA del PdS]
 - SOVRAPPASSI PROGRAMMATI [art. 21 NA del PdS]
 - SOTTOPASSI PROGRAMMATI [art. 21 NA del PdS]
 - PASSI CARRAI SOPPRESSI PROGRAMMATI [art. 21 NA del PdS]
 - PISTE CICLABILI ESISTENTI [art. 21 NA del PdS]
 - PISTE CICLABILI PROGRAMMATE [art. 21 NA del PdS]
 - PISTE CICLABILI PROPOSTE [art. 21 NA del PdS]
- AREE PUBBLICHE FUTURE**
- VIABILITÀ**

- SERVIZI ESISTENTI**
- IPOTESI DI RETE CICLABILE DI SECONDO LIVELLO [art. 21 NA del PdS]
 - AREA DI RISPETTO CIMITERIALE [art. 14 NA del PdS]
 - AREA DI RISPETTO DEL DEPURATORE [art. 23 NA del PdS]
 - FASCIA DI RISPETTO DEGLI ELETRODOTTI [art. 24 NA del PdS]
 - AREA DI RISPETTO DEI POZZI AD USO IDROPOTABILE [ai sensi del DPR 236 del 1988 e del DGR VI/15137 del 26 giugno 1996]
 - FASCIA DI DEFLUSSO DELLA PIENA [DGR VII/7365 dell'11 dicembre 2001]
linea di separazione tra le fasce A e B del Piano per l'assetto idrogeologico.
 - FASCIA DI ESONDAZIONE [DGR VII/7365 dell'11 dicembre 2001]
linea di separazione tra le fasce B e C del Piano per l'assetto idrogeologico.
 - FASCIA DI RISPETTO DA CORSI D'ACQUA - aree sottoposte a vincolo paesaggistico [DGR IV/12082 del 25 luglio 1986 e Dlgs 42 del 2004]
fascia di rispetto fluviale di 150 m dall'alveo attivo
 - INFRASTRUTTURE TECNOLOGICHE
 - RETIKOLO IDROGRAFICO [artt. 17 e 18 NA del PdS]
canali, rogge e cavi
 - PARCO LOMBARDO DELLA VALLE DEL TICINO [art. 11 NA del PdS]
aree esterne al perimetro di Iniziativa Comunale
 - AREE VERDI PRINCIPALI [art. 17 NA del PdS]
 - verde e servizi pubblici a uso pubblico
 - aree pubbliche in cessione
 - AREE VERDI SECONDARIE [art. 17 NA del PdS]
 - aree pubbliche in cessione di dimensioni ridotte
 - aree degradate da riqualificare
 - VIALI ALBERATI [art. 17 NA del PdS]
 - FASCE DI PERTINENZA DEL RETICOLO IDROGRAFICO [art. 17 NA del PdS]
 - FASCE DI AMBIENTAZIONE STRADALE [art. 22 NA del PdS]
 - PISTE CICLABILI [art. 17 NA del PdS]
 - PARCO NATURALE DEL TICINO - DCR VII/919 del 26 novembre 2003
 - SIC IT2080002 - SIC IT2080013
 - ZPS IT2080301
 - PERIMETRI AREE OGGETTO DI VARIANTE A SEGUITO DELL'ACCOGLIMENTO DI ISTANZA
 - PERIMETRI AREE OGGETTO DI VARIANTE A SEGUITO DELL'ACCOGLIMENTO DI OSSERVAZIONE
 - PERIMETRO DEL CENTRO ABITATO [fonte: Ufficio Comunale, ai sensi del DL 285 del 30 aprile 1992, art. 3]
ai sensi del Codice della Strada (art. 4) per l'individuazione delle fasce di rispetto stradali
 - PERIMETRO DI INTERESSE COMUNALE - IC [fonte: PRG Vigevano 2005]
 - PERIMETRO DI INTERESSE COMUNALE PROPOSTO - IC
 - CONFINE AMMINISTRATIVO COMUNALE [fonte: Uffici Comunali]
- RETE ECOLOGICA**
- CONFINI**
- FASCE DI RISPETTO**
- RETE ECOLOGICA componenti primarie**
- RETE ECOLOGICA componenti di completamento**