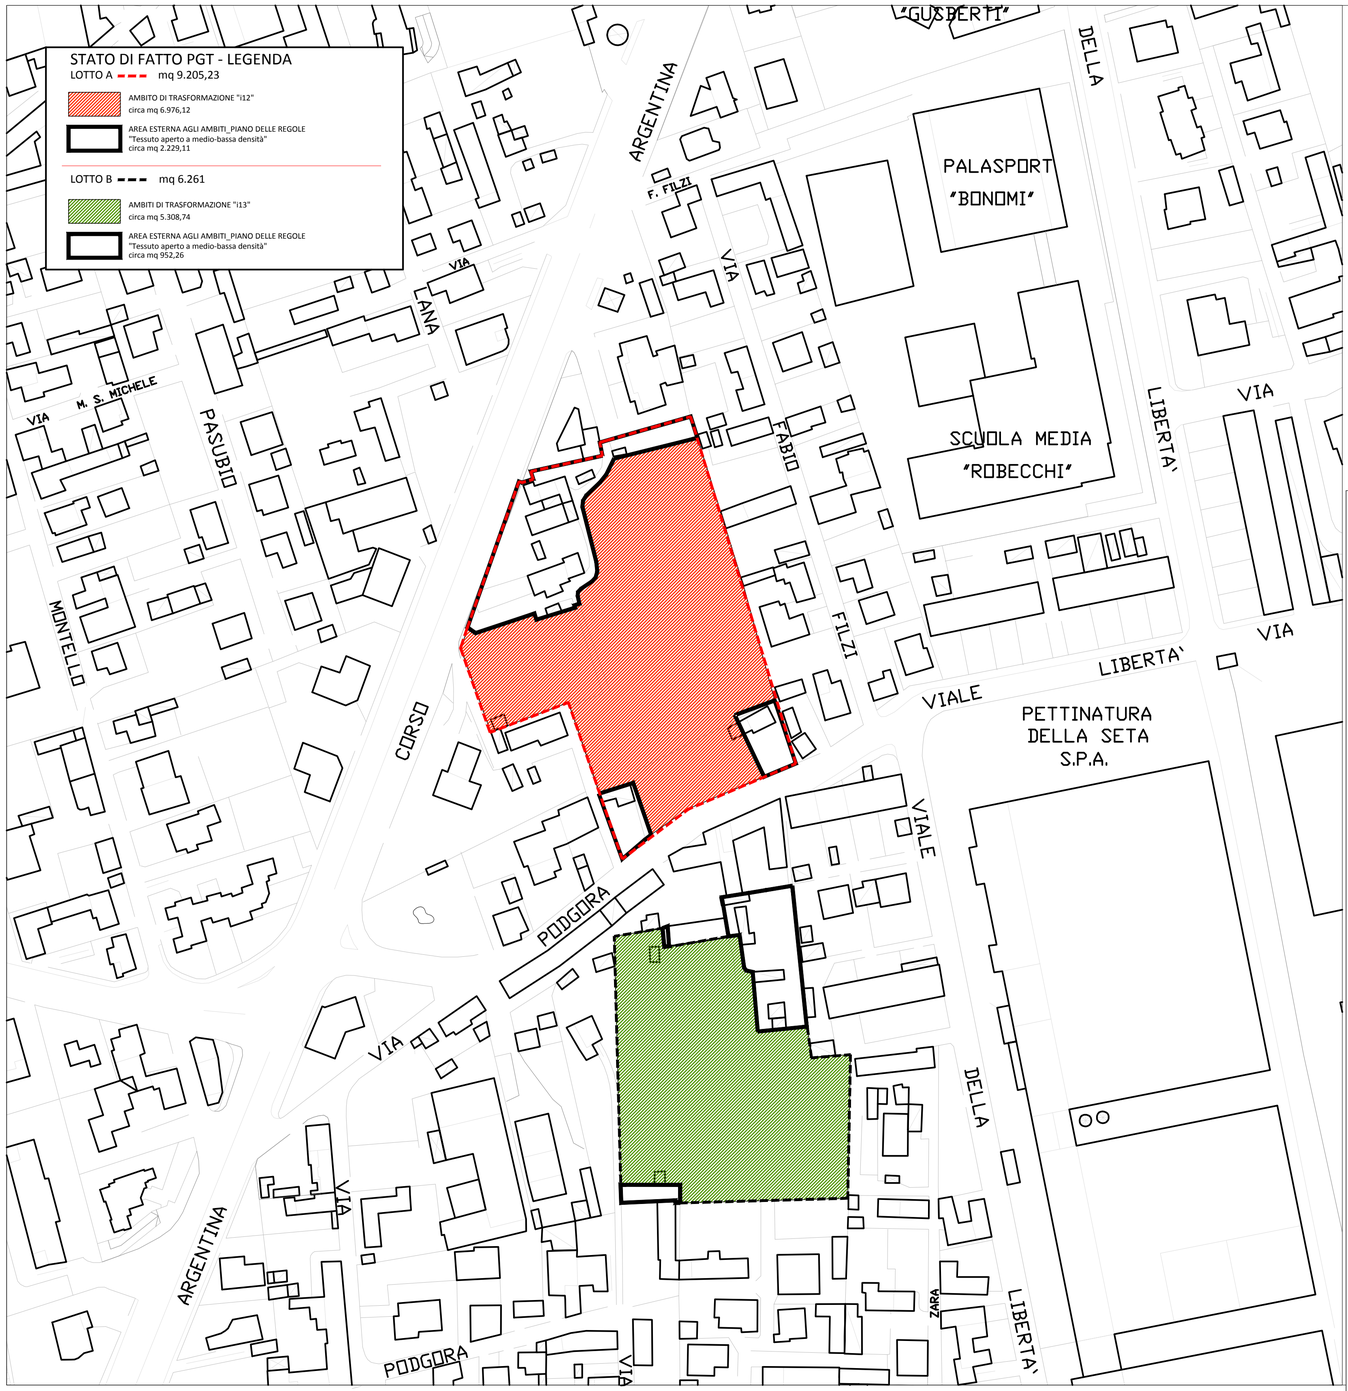

STUDIO TECNICO D'ARCHITETTURA
VARINI ASSOCIATI
di Varini dr.arch. Franco – Mirabelli dr.arch. Matteo
Via Sforza n. 20 – Mortara (PV)

COMUNE DI VIGEVANO (PV)

Corso Argentina e Via Podgora

PROPONENTE: C.L. Srl Costruzioni
Garlasco (PV) - Piazza Republica n°22
P IVA 01784340182

OGGETTO: REALIZZAZIONE DI NUOVO EDIFICIO COMMERCIALE ALIMENTARE E NON

Inquadramento territoriale su base aerofotogrammetrico comunale

PRATICA: Piano di Lottizzazione in variante al PGT

IL PROPONENTE	IL PROGETTISTA	NR. TAVOLA
		1

COMMESSA:	DATA: MAGGIO_2019	Rev: 0
DISEGNATO DA:	SCALA: 1:1000	