

# STUDIO TECNICO D'ARCHITETTURA VARINI ASSOCIATI

di Varini dr.arch. Franco — Mirabelli dr.arch. Matteo  
Via Sforza n. 20 — Mortara (PV)

## COMUNE DI VIGEVANO (PV)

Corso Argentina e Via Podgora

**PROPONENTE:** C.L. Srl Costruzioni  
Garlasco (PV) - Piazza Republica n°22  
P IVA 01784340182

**OGGETTO:** REALIZZAZIONE DI NUOVO EDIFICIO  
COMMERCIALE ALIMENTARE E NON

**Inquadramento territoriale  
estratti del PGT vigente**

**PRATICA:** Piano di Lottizzazione in variante al PGT


IL PROPONENTE	IL PROGETTISTA	NR. TAVOLA
		<b>1 a</b>


COMMESSA:  
DISEGNATO DA:

DATA: MAGGIO\_2019  
SCALA: ---

Rev: 0

# PIANO DELLE REGOLE

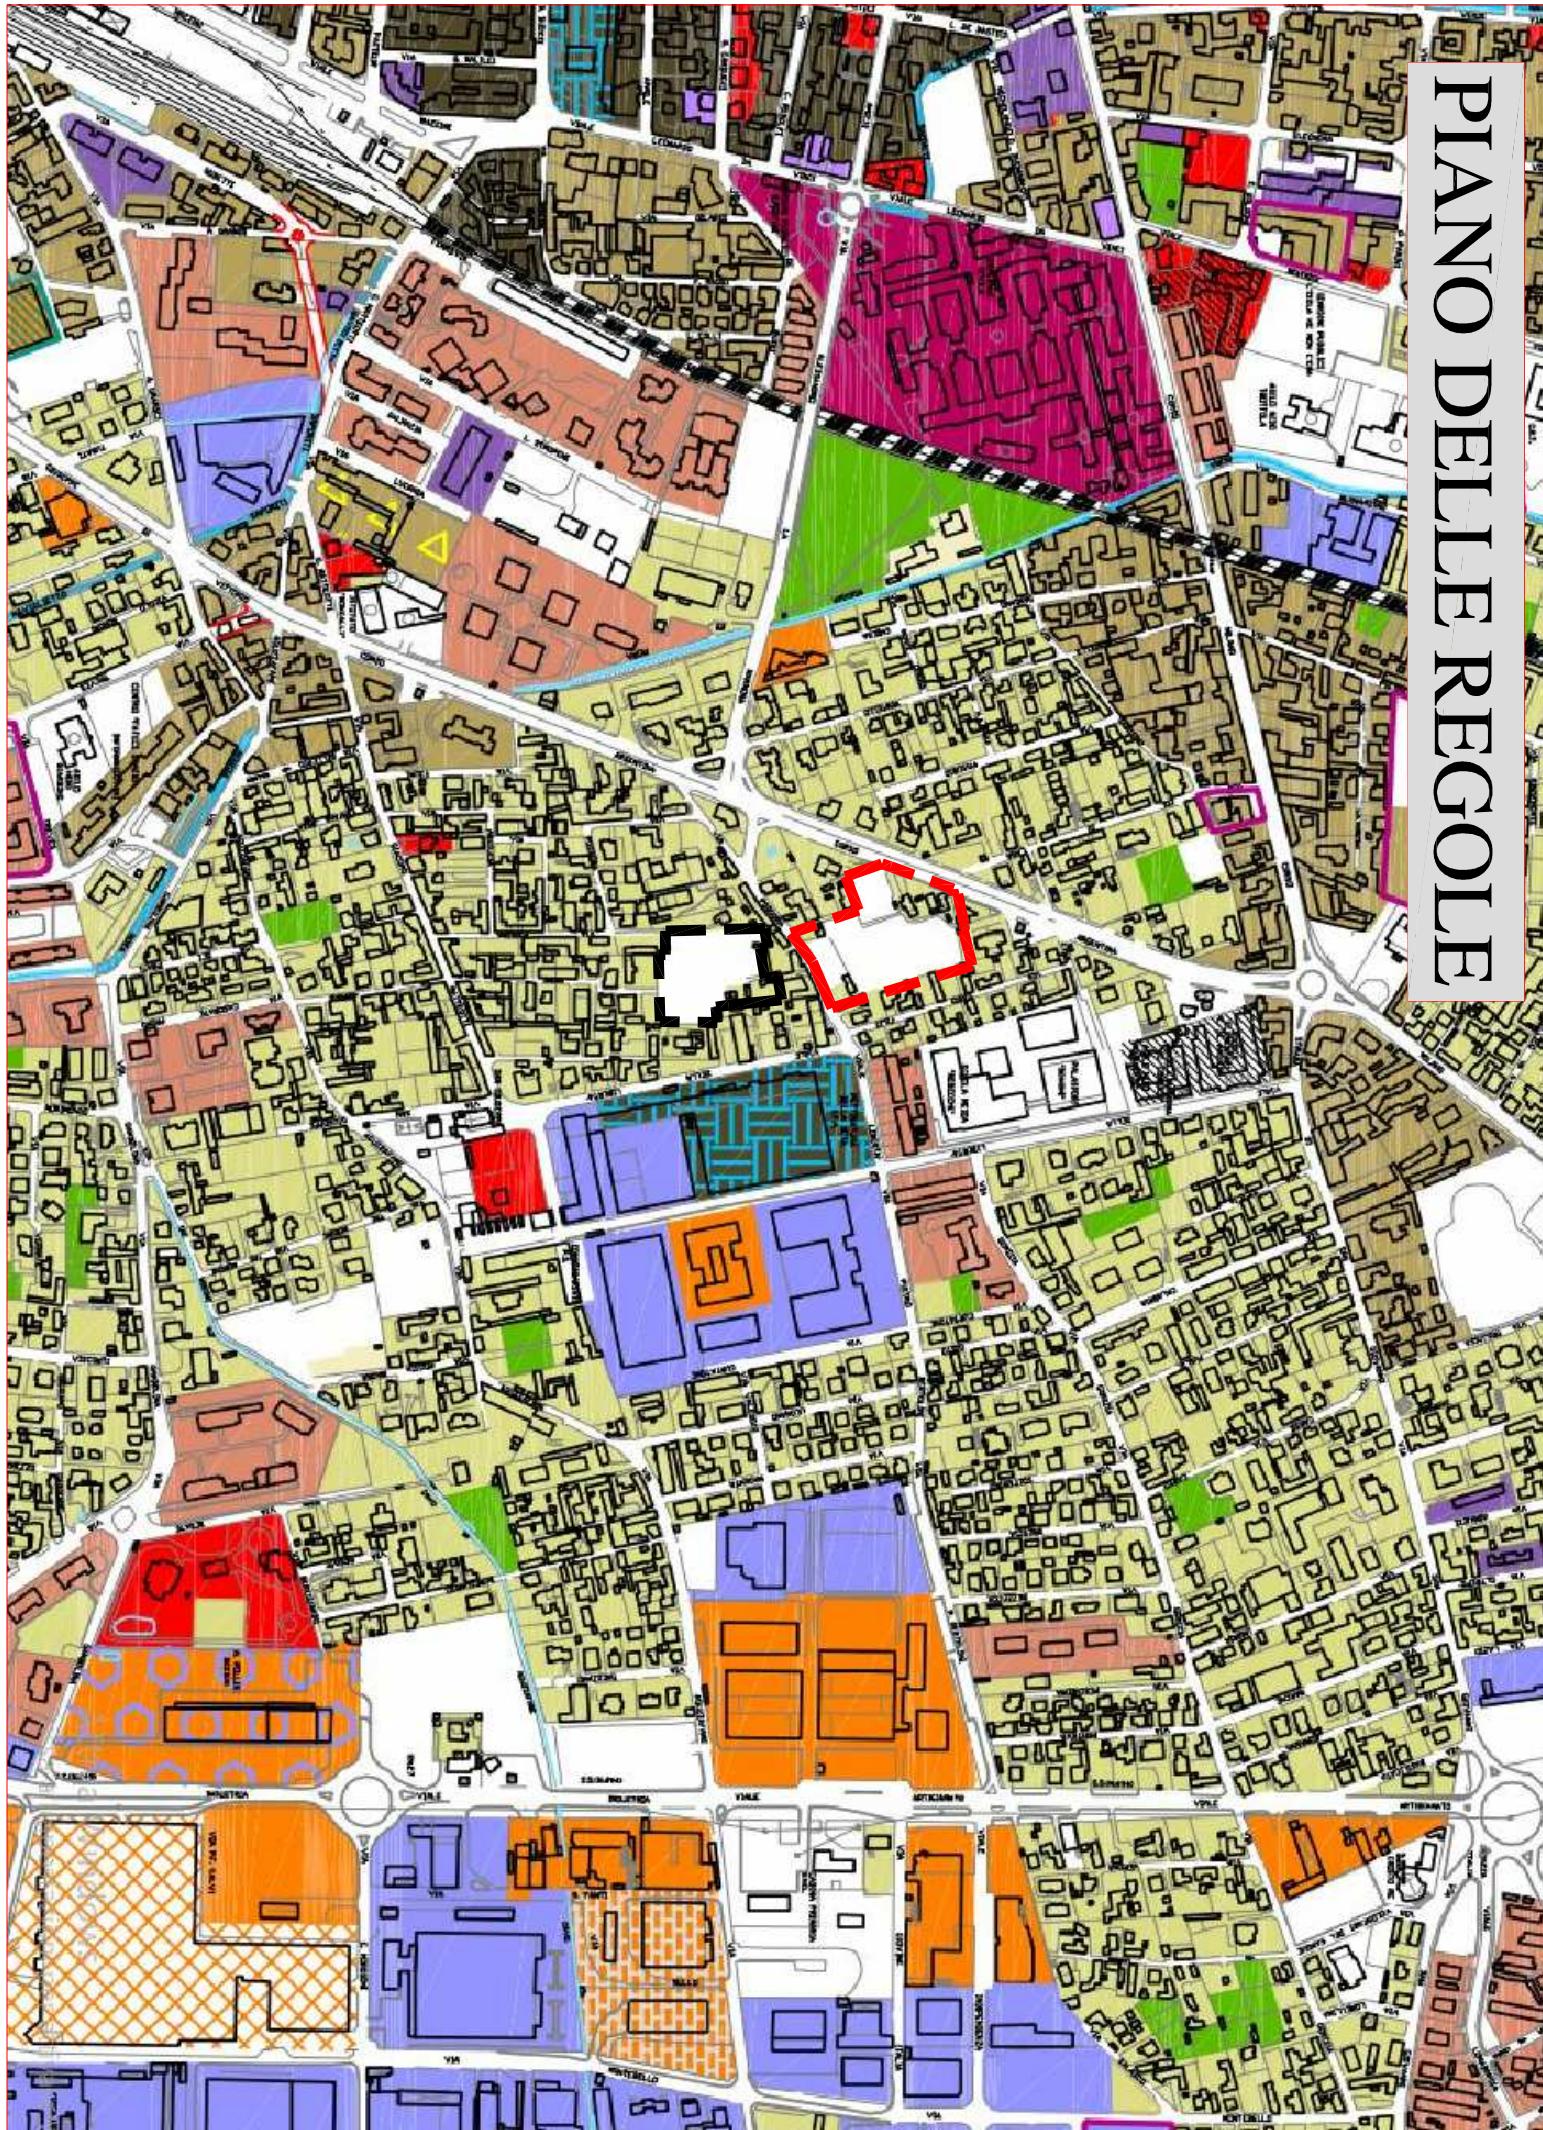

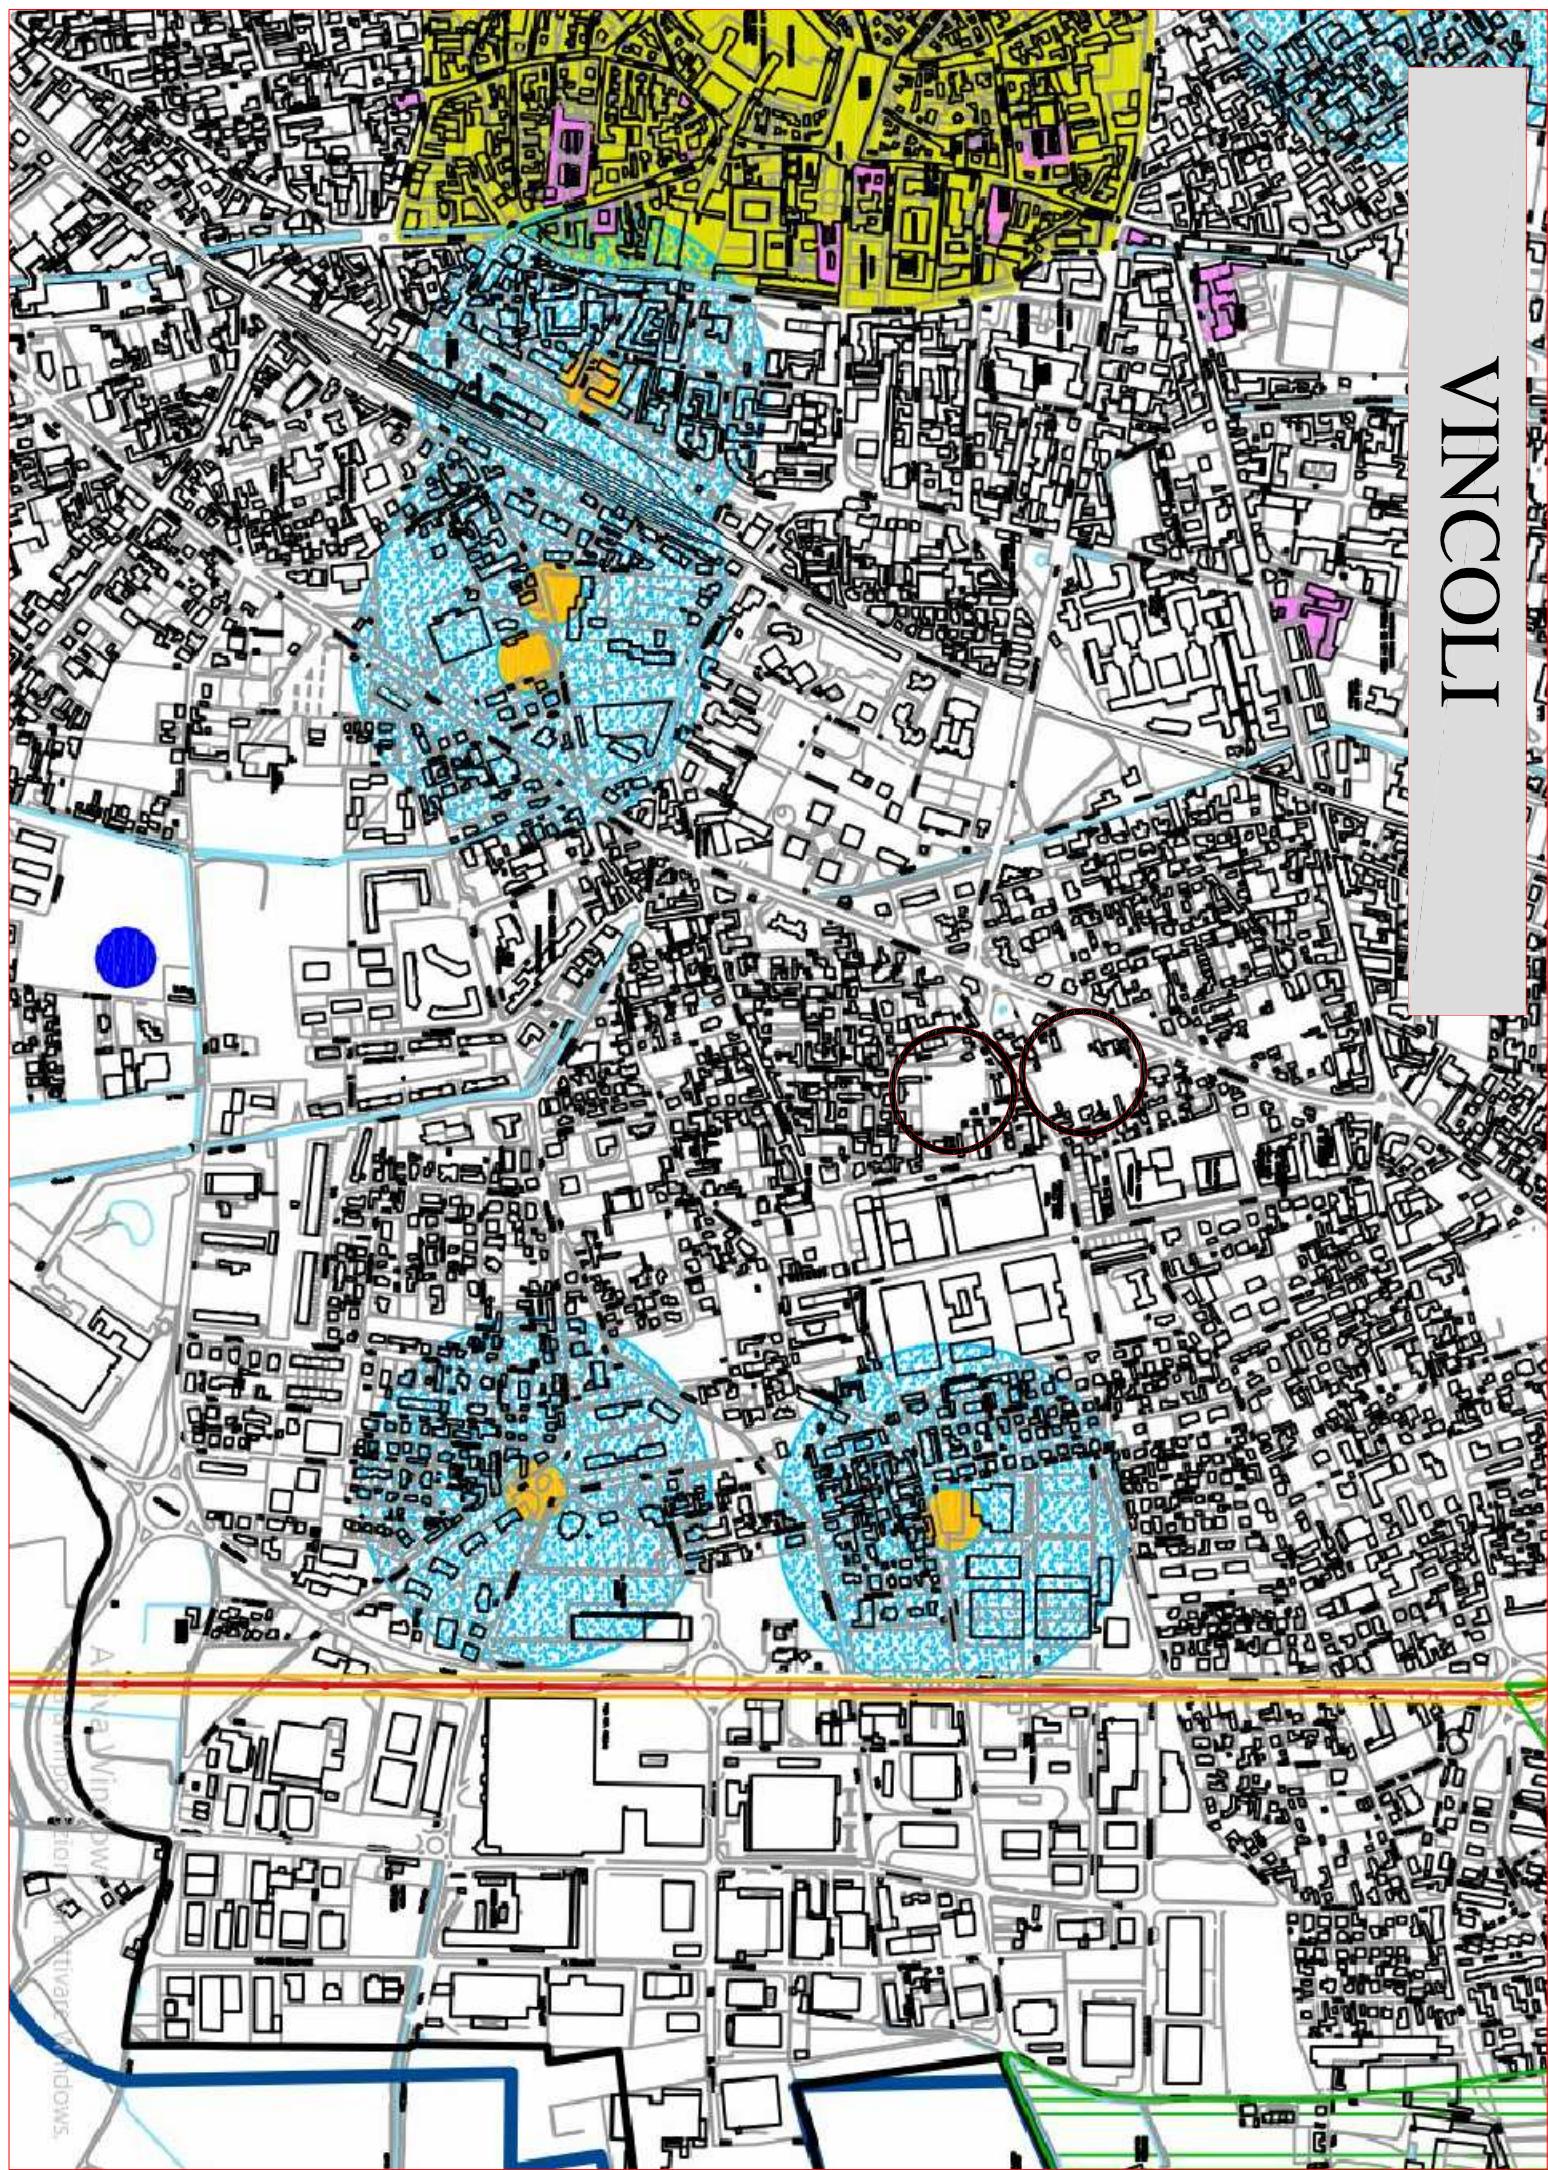

VINCENZO

# SENSIBILITÀ PAESISTICA

