


LEGENDA



INTERVENTO DI MANUTENZIONE STRAORDINARIA E DI MITIGAZIONE ACUSTICA
DELLA COPERTURA DEL MERCATO COPERTO

N

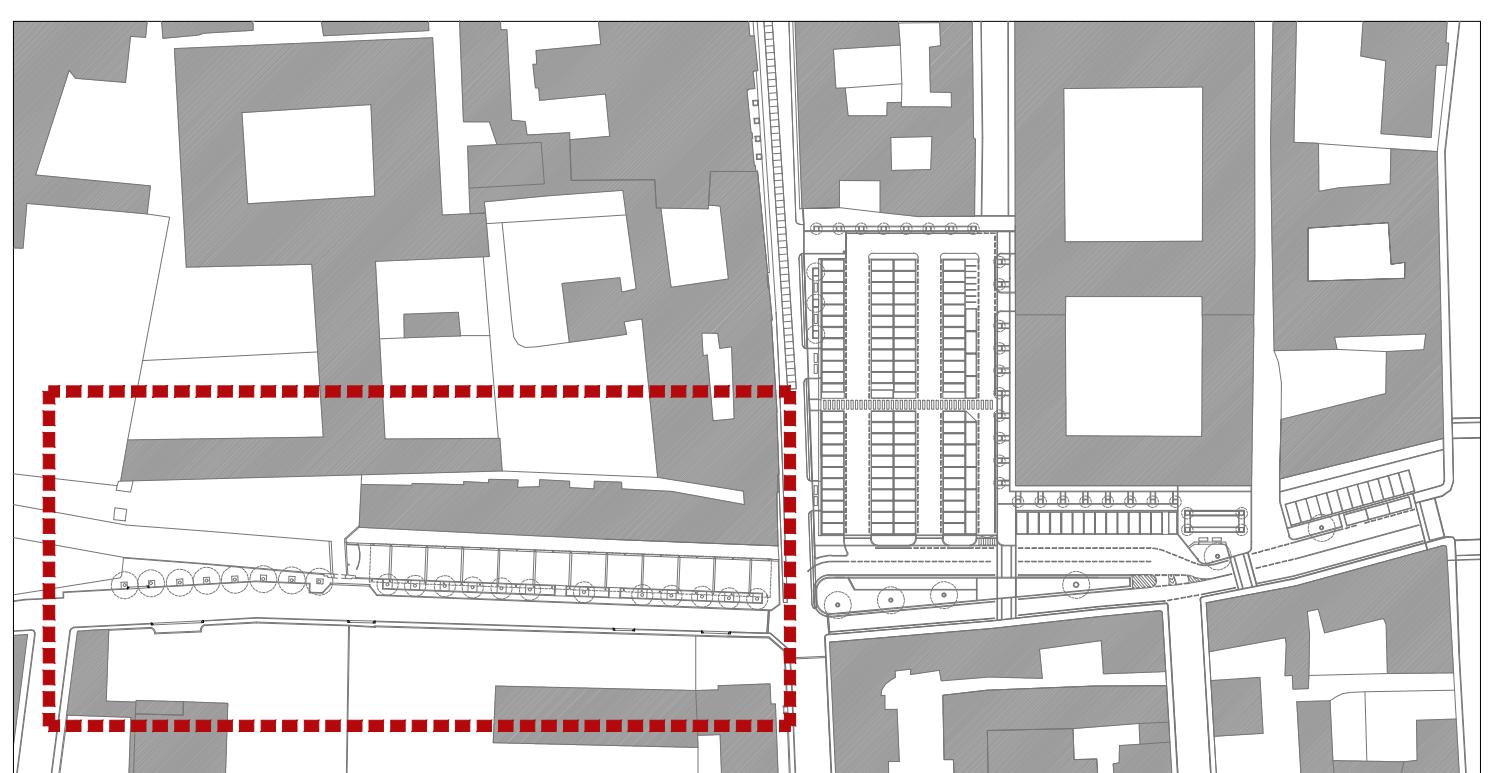

oddolopez architetti

fabio ditrani INGEGNERE

COMUNE DI VIGEVANO

OGGETTO: PROGETTO DI RIQUALIFICAZIONE PIAZZA SANT'AMBROGIO
SITO IN: PIAZZA SANT'AMBROGIO - VIA ROCCA VECCHIA - VIA DECEMBRIO
VIGEVANO, PV

PRETTO D'UOVO SERVIZI

INTERVENTO DI MANUTENZIONE STRAORDINARIA E DI MITIGAZIONE
ACUSTICA DELLA COPERTURA DEL MERCATO COPERTO
VIA ROCCA VECCHIA

1-200