


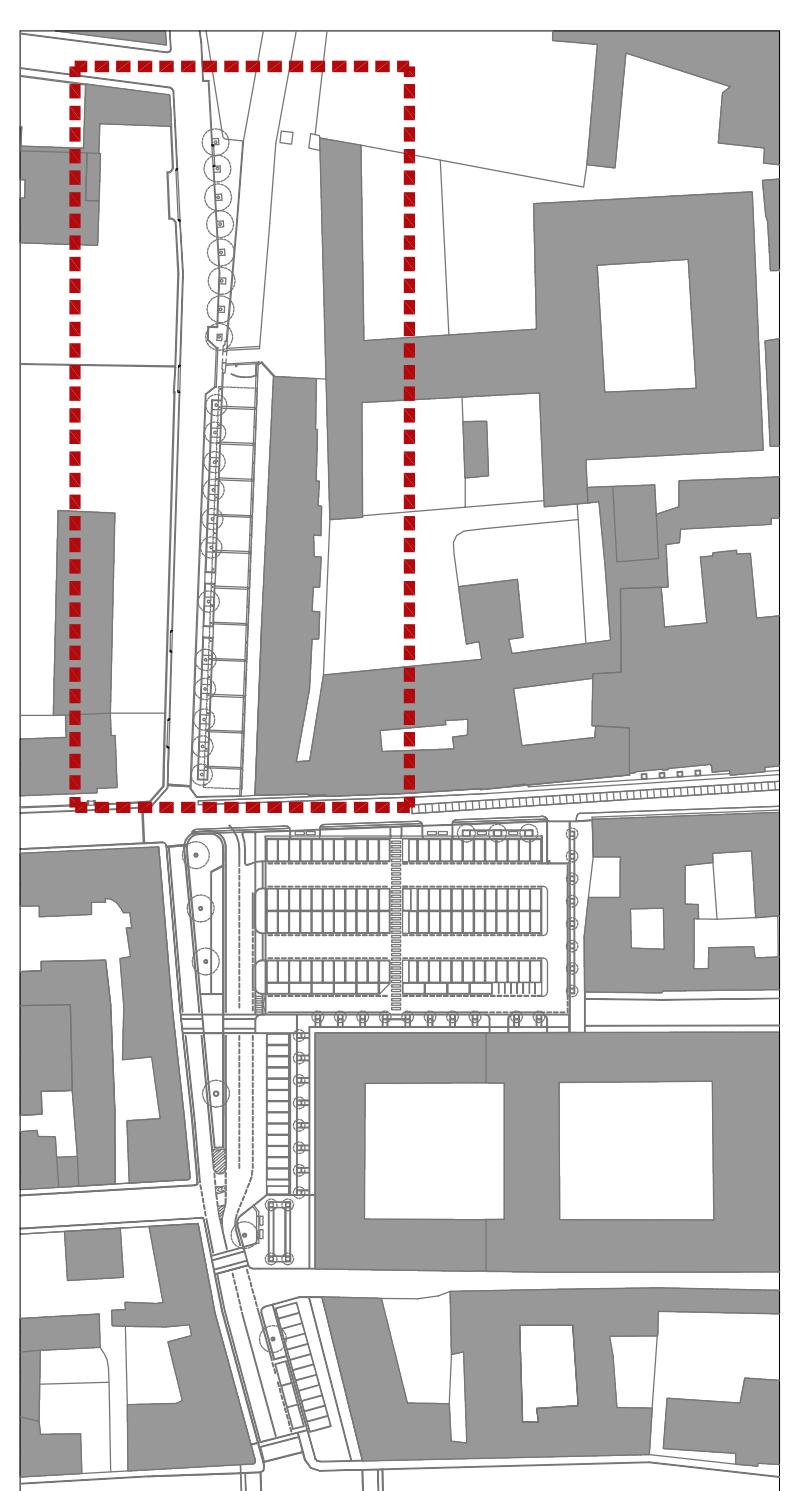

LEGENDA RETI IMPIANTI

- NUOVO TRATTO FOSNATO ACQUE NERE
- NUOVO RACCORDO CADITOIA DI PROGETTO AD ESISTENTE
- CADITOIA ESISTENTE
- CADITOIA DI NUOVA FORMAZIONE
- CADITOIA ESISTENTE - SOSTITUZIONE CON CHIUSINO CIECO
- POZZETTO DI SEZIONE RETE ACQUE NERE DI NUOVA FORMAZIONE
- NUOVA CAMERETTA DI IMMERSIONE ACQUE NERE
- POZZETTI ESISTENTI



oddolopez architetti

fabio dittrani INGEGNERE

C O M U N E D I V I G G I A N O  
OGGETTO: PROGETTO DI RIQUALIFICAZIONE PIAZZA SANT'AMBROGIO  
SITO IN: PIAZZA SANT'AMBROGIO - VIA ROCCA VECCHIA - VIA DECREBIO  
VIGGIANO (PV)

ADEGUAMENTO E PREDISPOSIZIONE RETI TECNOLOGICHE  
RETI DI SCARICO ACQUE NERE E ACQUE BIANCHE  
VIA ROCCA VECCHIA

DICEMBRE 2017  
1-200

**A17**