


LEGENDA RETI IMPIANTI

- NUOVO TRATTO DI ADDUZIONE ACQUE BIANCHE PER IRRIGAZIONE
- NUOVA INFRA ELETTRICA DI SERVIZIO PER IRRIGAZIONE
- POZZETTO DI ISPEZIONE RETE ACQUE BIANCHE PER IRRIGAZIONE
- POZZETTO DI ISPEZIONE LINEA ELETTRICA DI SERVIZIO PER IRRIGAZIONE
- POZZETTO ELETTROVALVOLE LINEA ELETTRICA PER IRRIGAZIONE
- POZZETTI ESISTENTI

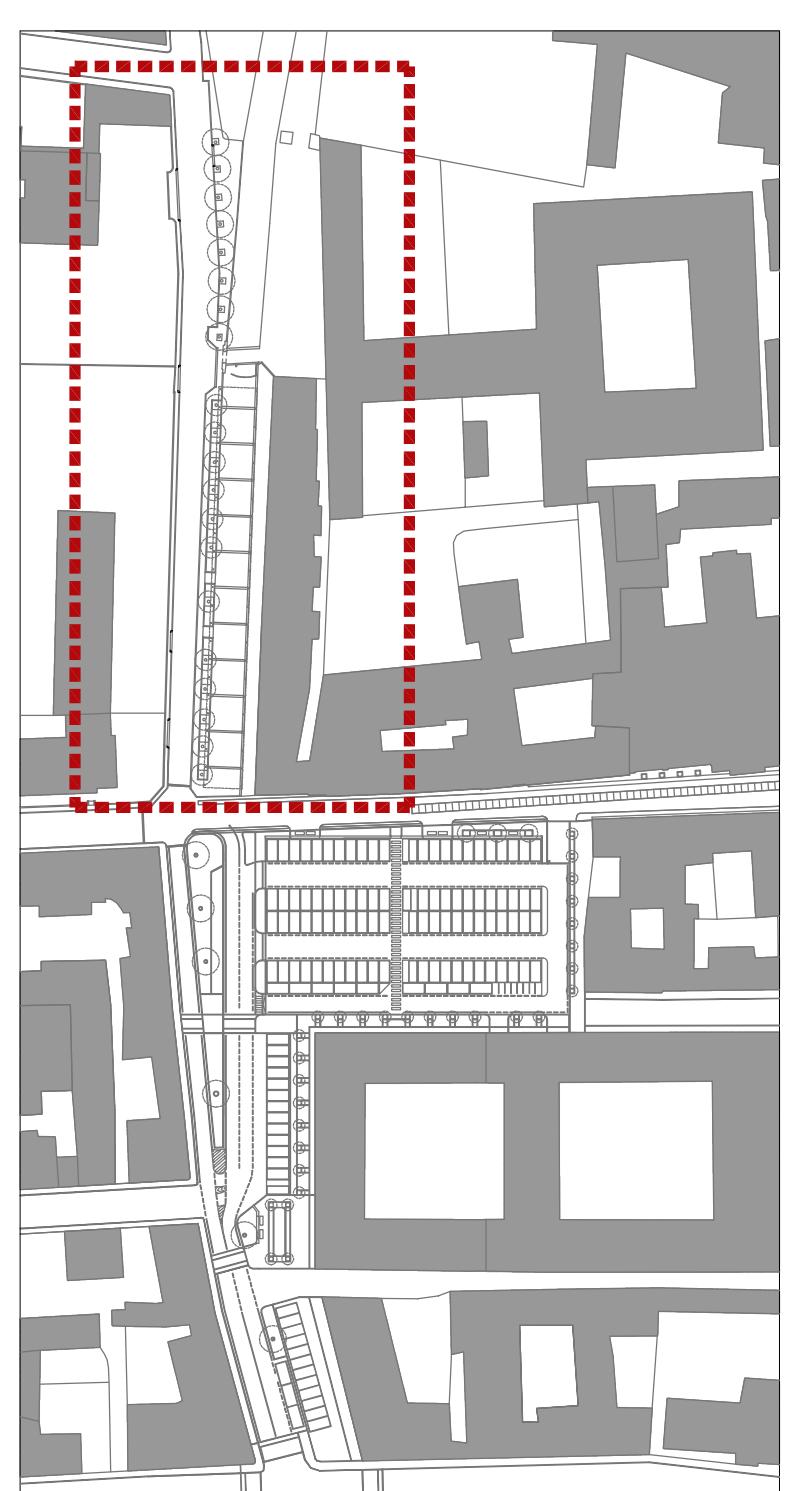

oddolopez architetti

fabio dittrani INGEGNERE

C O M U N E D I V I G E V A N O
O G G E T T O:
PROGETTO DI RIQUALIFICAZIONE PIAZZA SANT'AMBROGIO
S T O N :
PIAZZA SANT'AMBROGIO - VIA ROCCA VECCHIA - VALDECIMBIO
VIGEVANO PV
ADEGUAMENTO E PRESPOSTIZIONE RETI TECNOLOGICHE RETE DI IRRIGAZIONE ED ELETTRICO PER ELETTROVALVOLE VIA ROCCA VECCHIA
DICEMBRE 2017
1-200
DIRETTO DAUTORE RESERVATI

1-200

DIRETTO DAUTORE RESERVATI

DIRETTO DAUTORE RESERVATI