




Sezione tipo rotatoria, scala 1:50

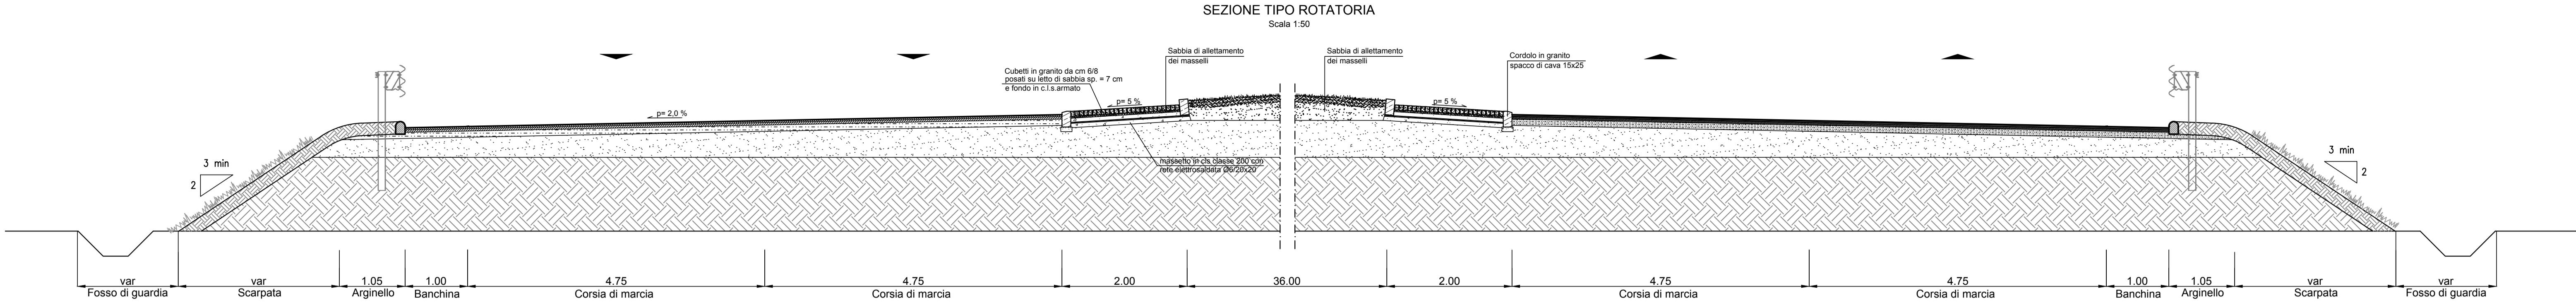


Particolare aiuola spartitraffico, scala 1:10

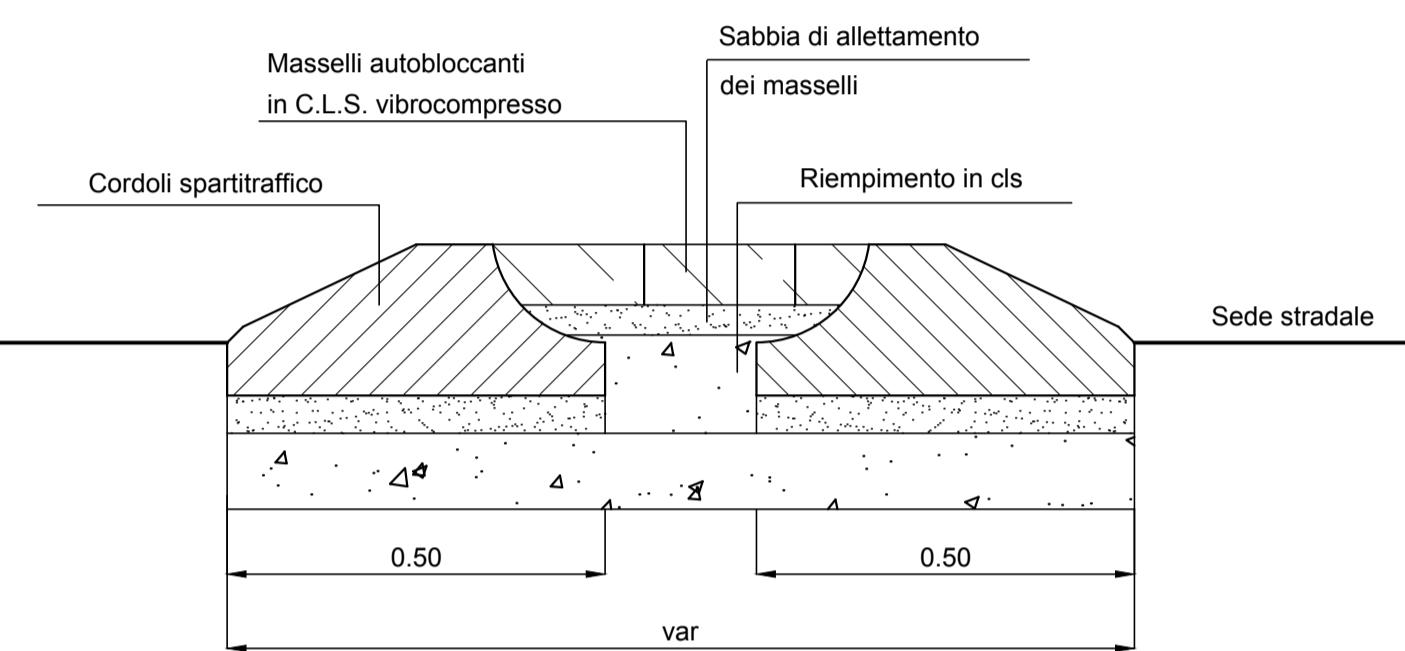




Dettaglio pacchetto pavimentazione, scala 1:10

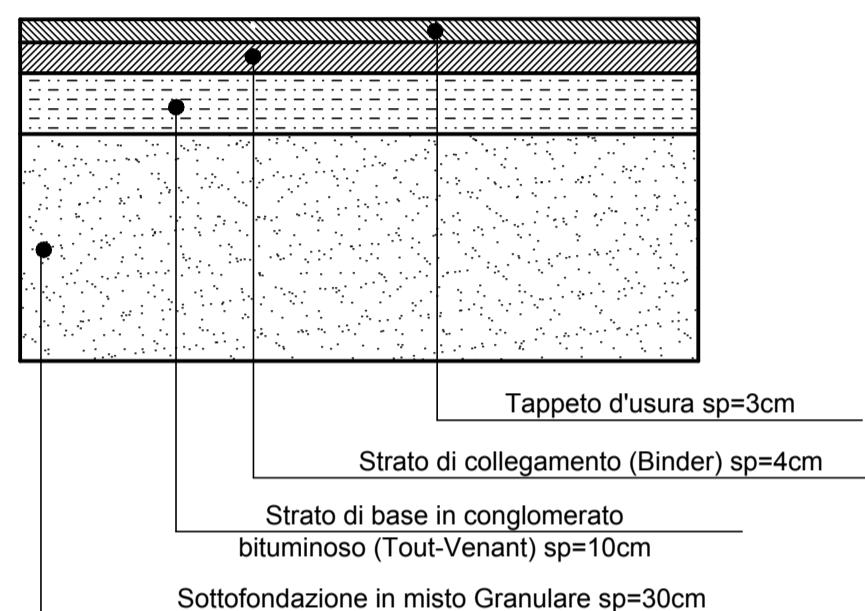

Dettaglio A, scala 1:20

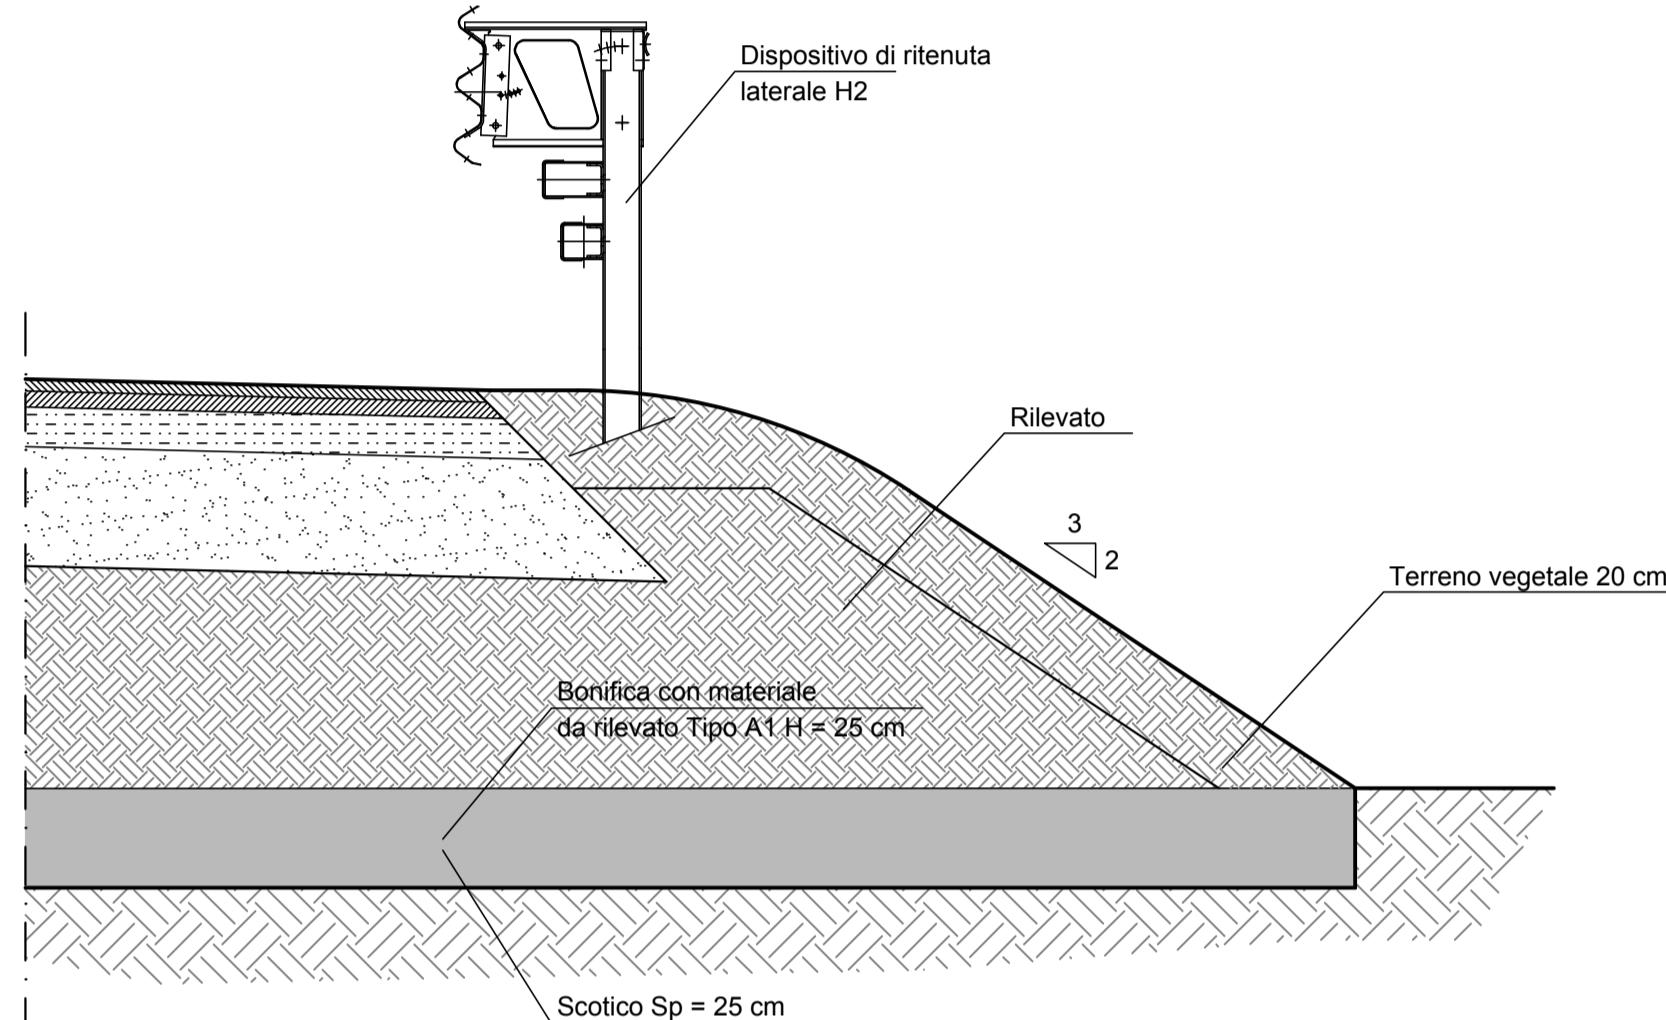


PARTICOLARI EMBRICI

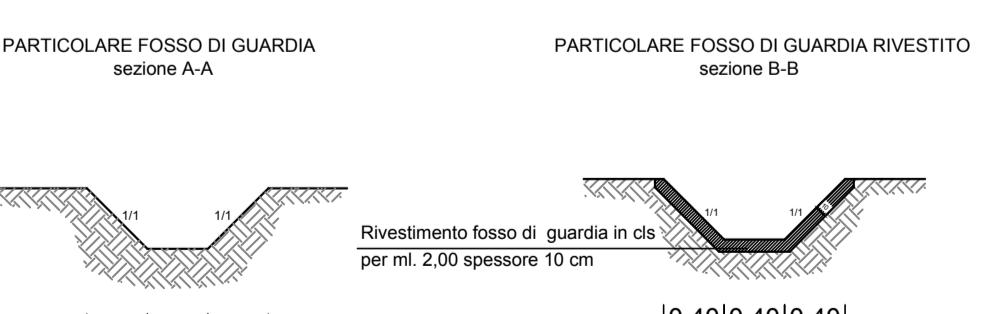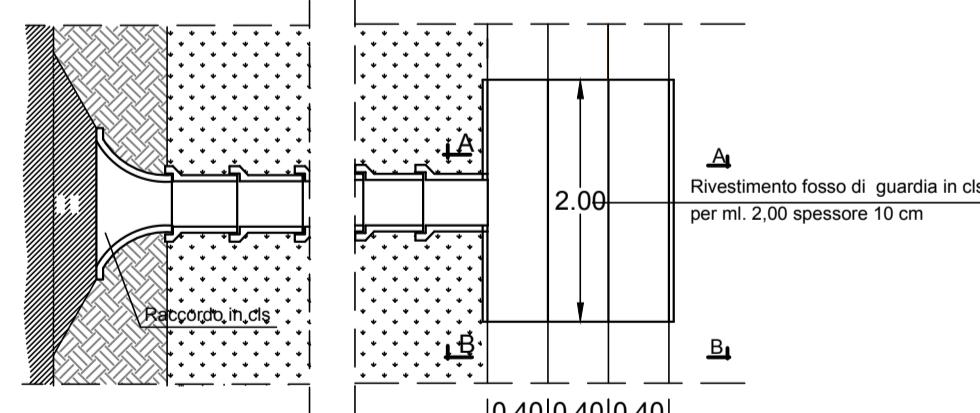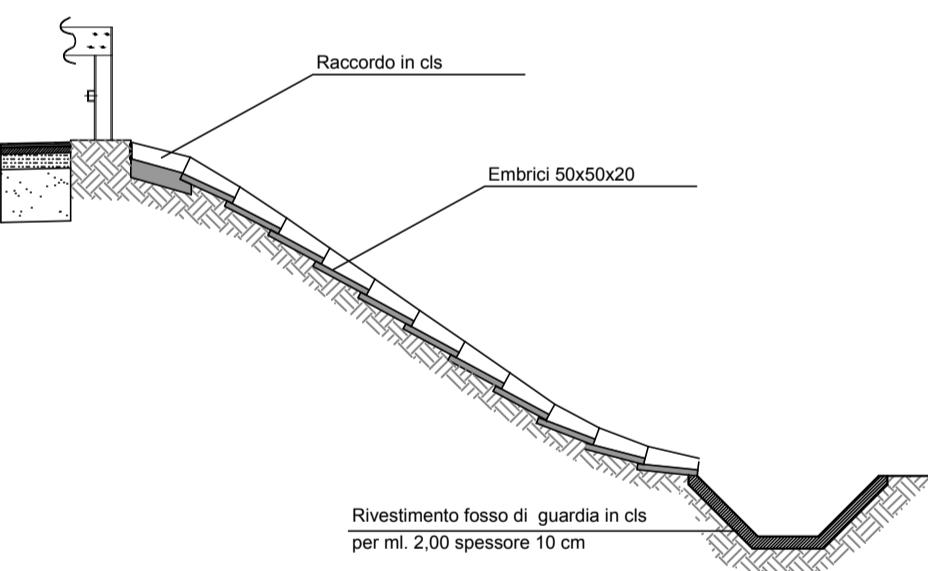


PARTICOLARE CANALETTA DI RACCOLTA ACQUE IN SCARPATA



PARTICOLARI EMBRICI

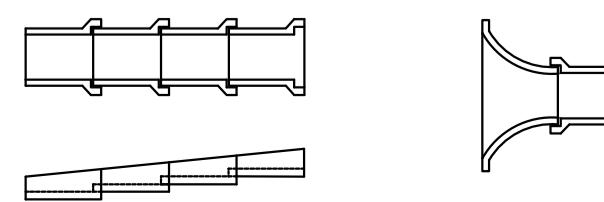


TOMBINO SCATOLARE Ø150

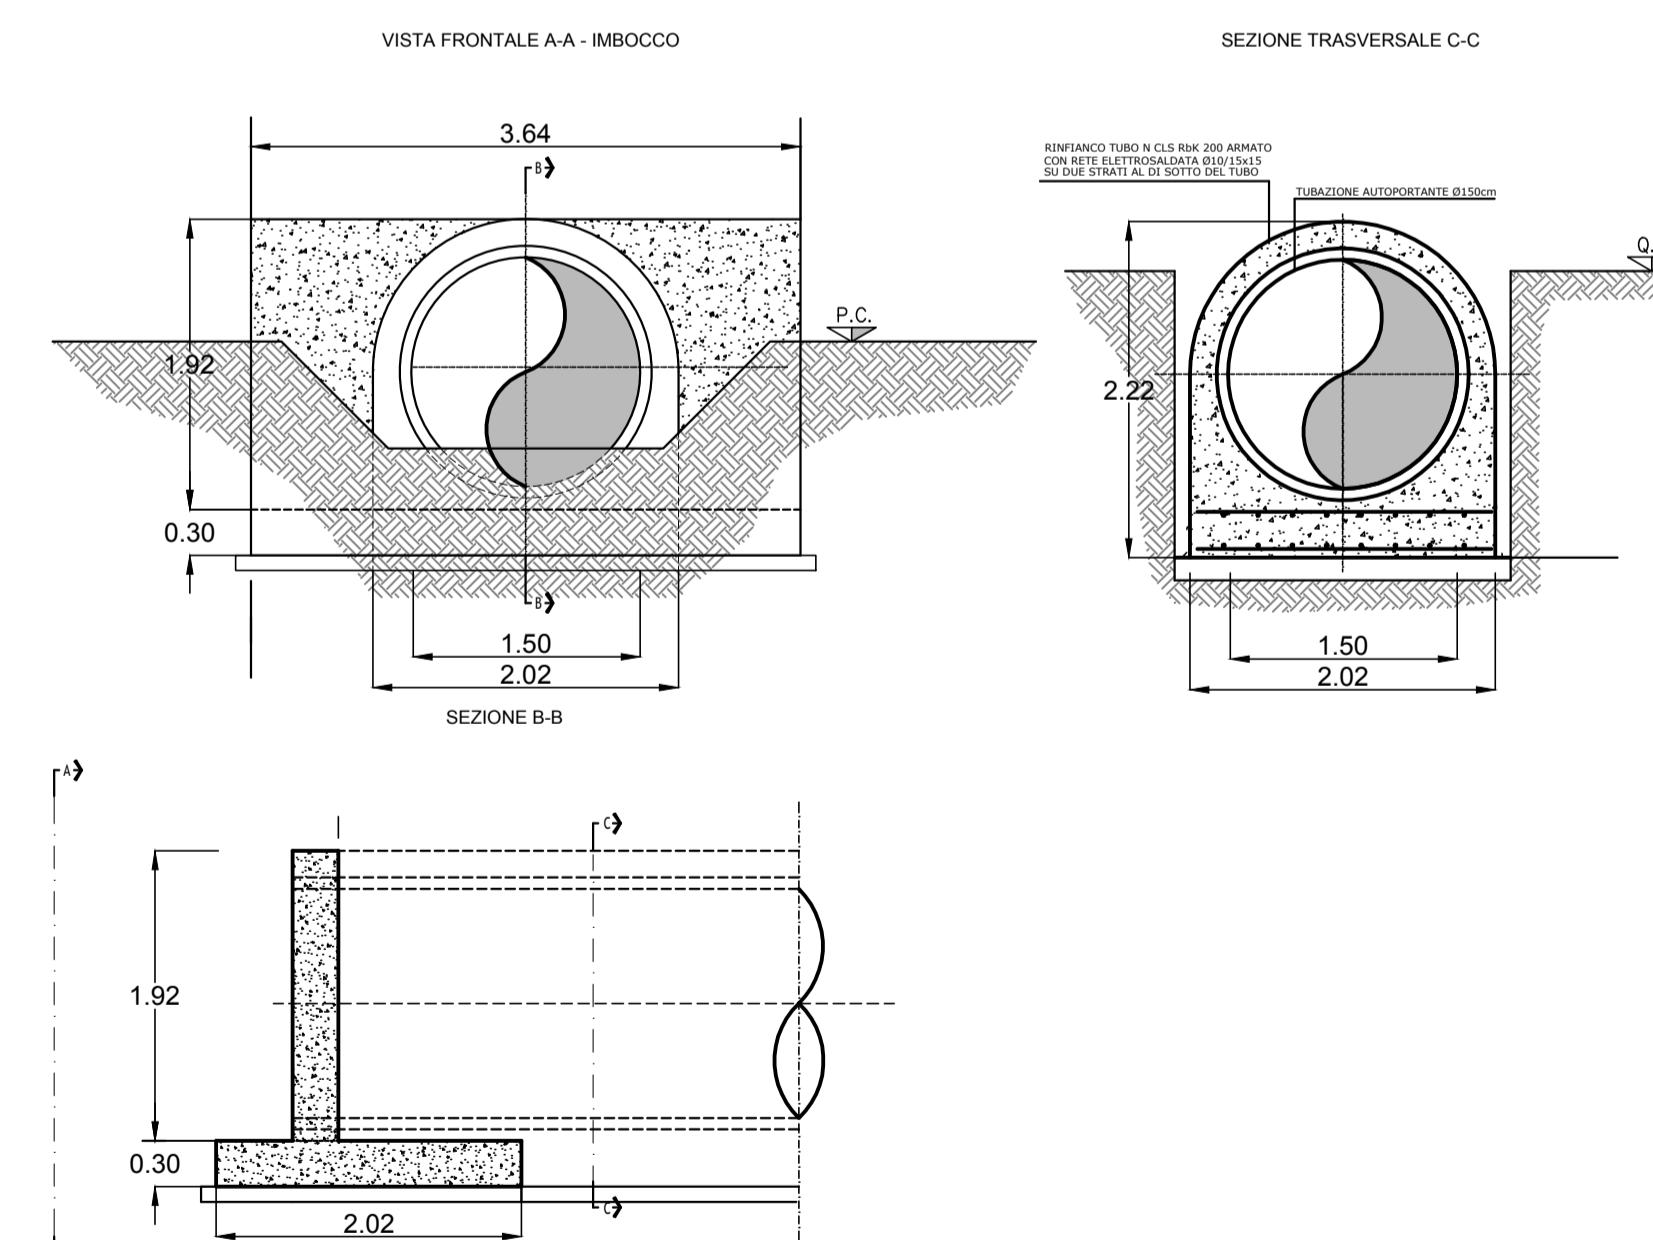

PARTICOLARI ILLUMINAZIONE

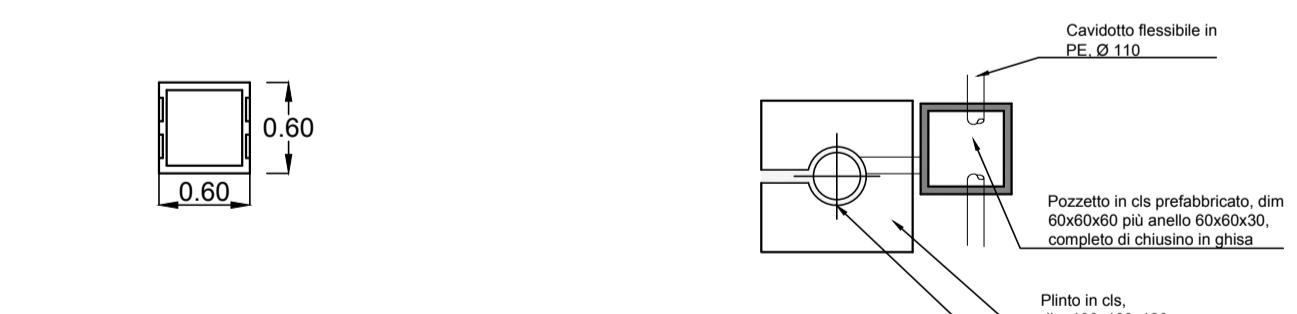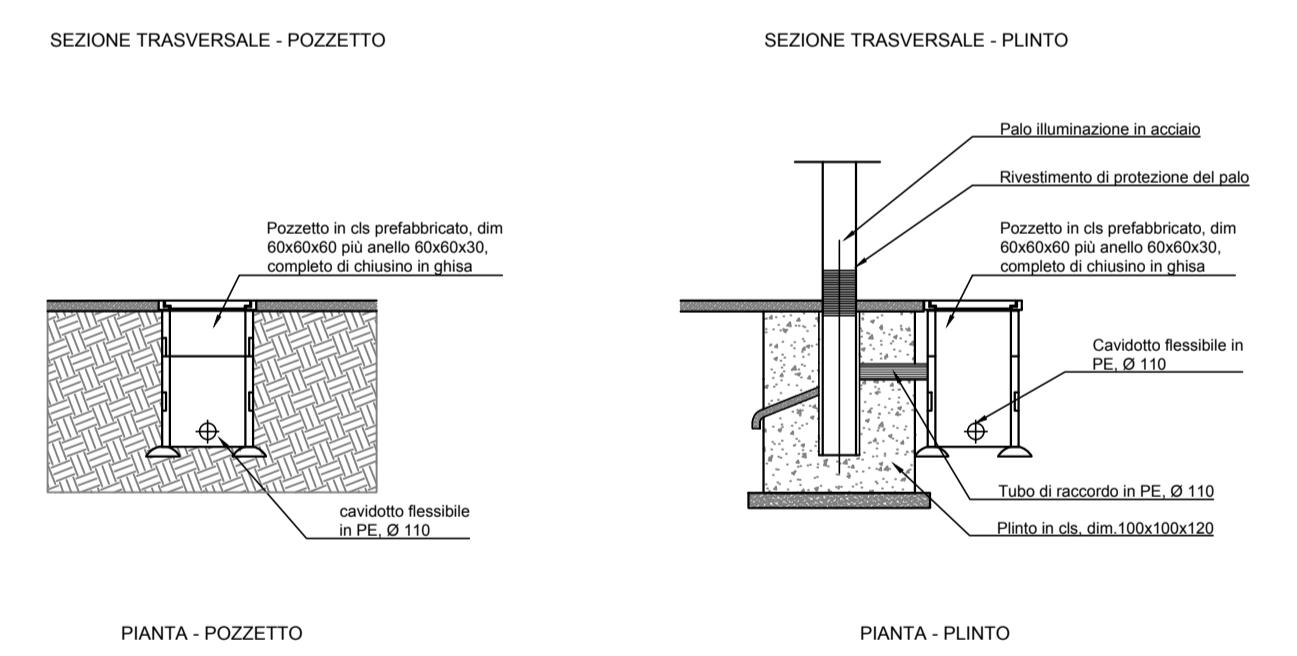

PARTICOLARE SEZIONI DI SCAVO

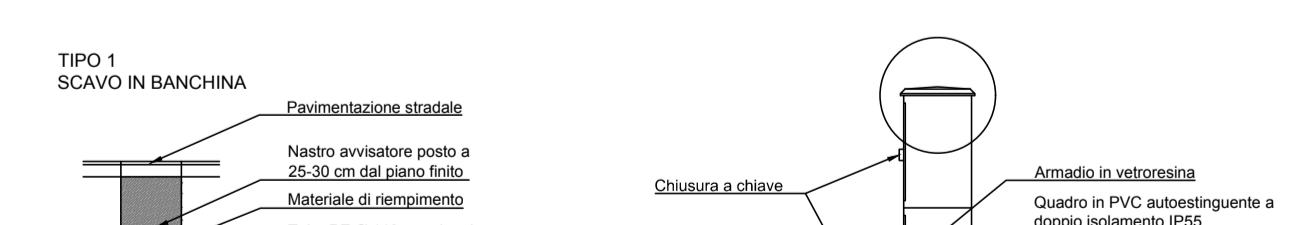

PROGETTO DI FATTIBILITÀ TECNICO - ECONOMICA

Titolo elaborato :		Disegno :	
Sezione tipo e particolari costruttivi		D.04	
Scala :	varie	Data :	12/09/2018
0	Emissione	MC	09/18
REV.	DESCRIZIONE	Nome	Firma
		Data	09/18
		Nome	Firma
		Data	09/18
PROGETTISTA:		IL COMMITTENTE:	
M2P s.r.l.		F.I.MA. S.r.l. Via D'Avolio n. 20/22 27029 Vigevano (PV)	