



STUDIO TECNICO D'ARCHITETTURA VARINI ASSOCIATI

di Varini dr.arch. Franco — Mirabelli dr.arch. Matteo
Via Sforza n. 20 — Mortara (PV)

COMUNE DI VIGEVANO (PV) Corso Argentina e Via Podgora


PROPONENTE: C.L. Srl Costruzioni
Garlasco (PV) - Piazza Repubblica n°22
P IVA 01784340182

OGGETTO: REALIZZAZIONE DI NUOVO EDIFICIO
COMMERCIALE ALIMENTARE E NON

Estratto Catastale

PRATICA: Piano di Lottizzazione in variante al PGT

IL PROPONENTE	IL PROGETTISTA	NR. TAVOLA
		—
COMMESSA: DISEGNATO DA:	DATA: MAGGIO_2019 SCALA:	Rev: 0

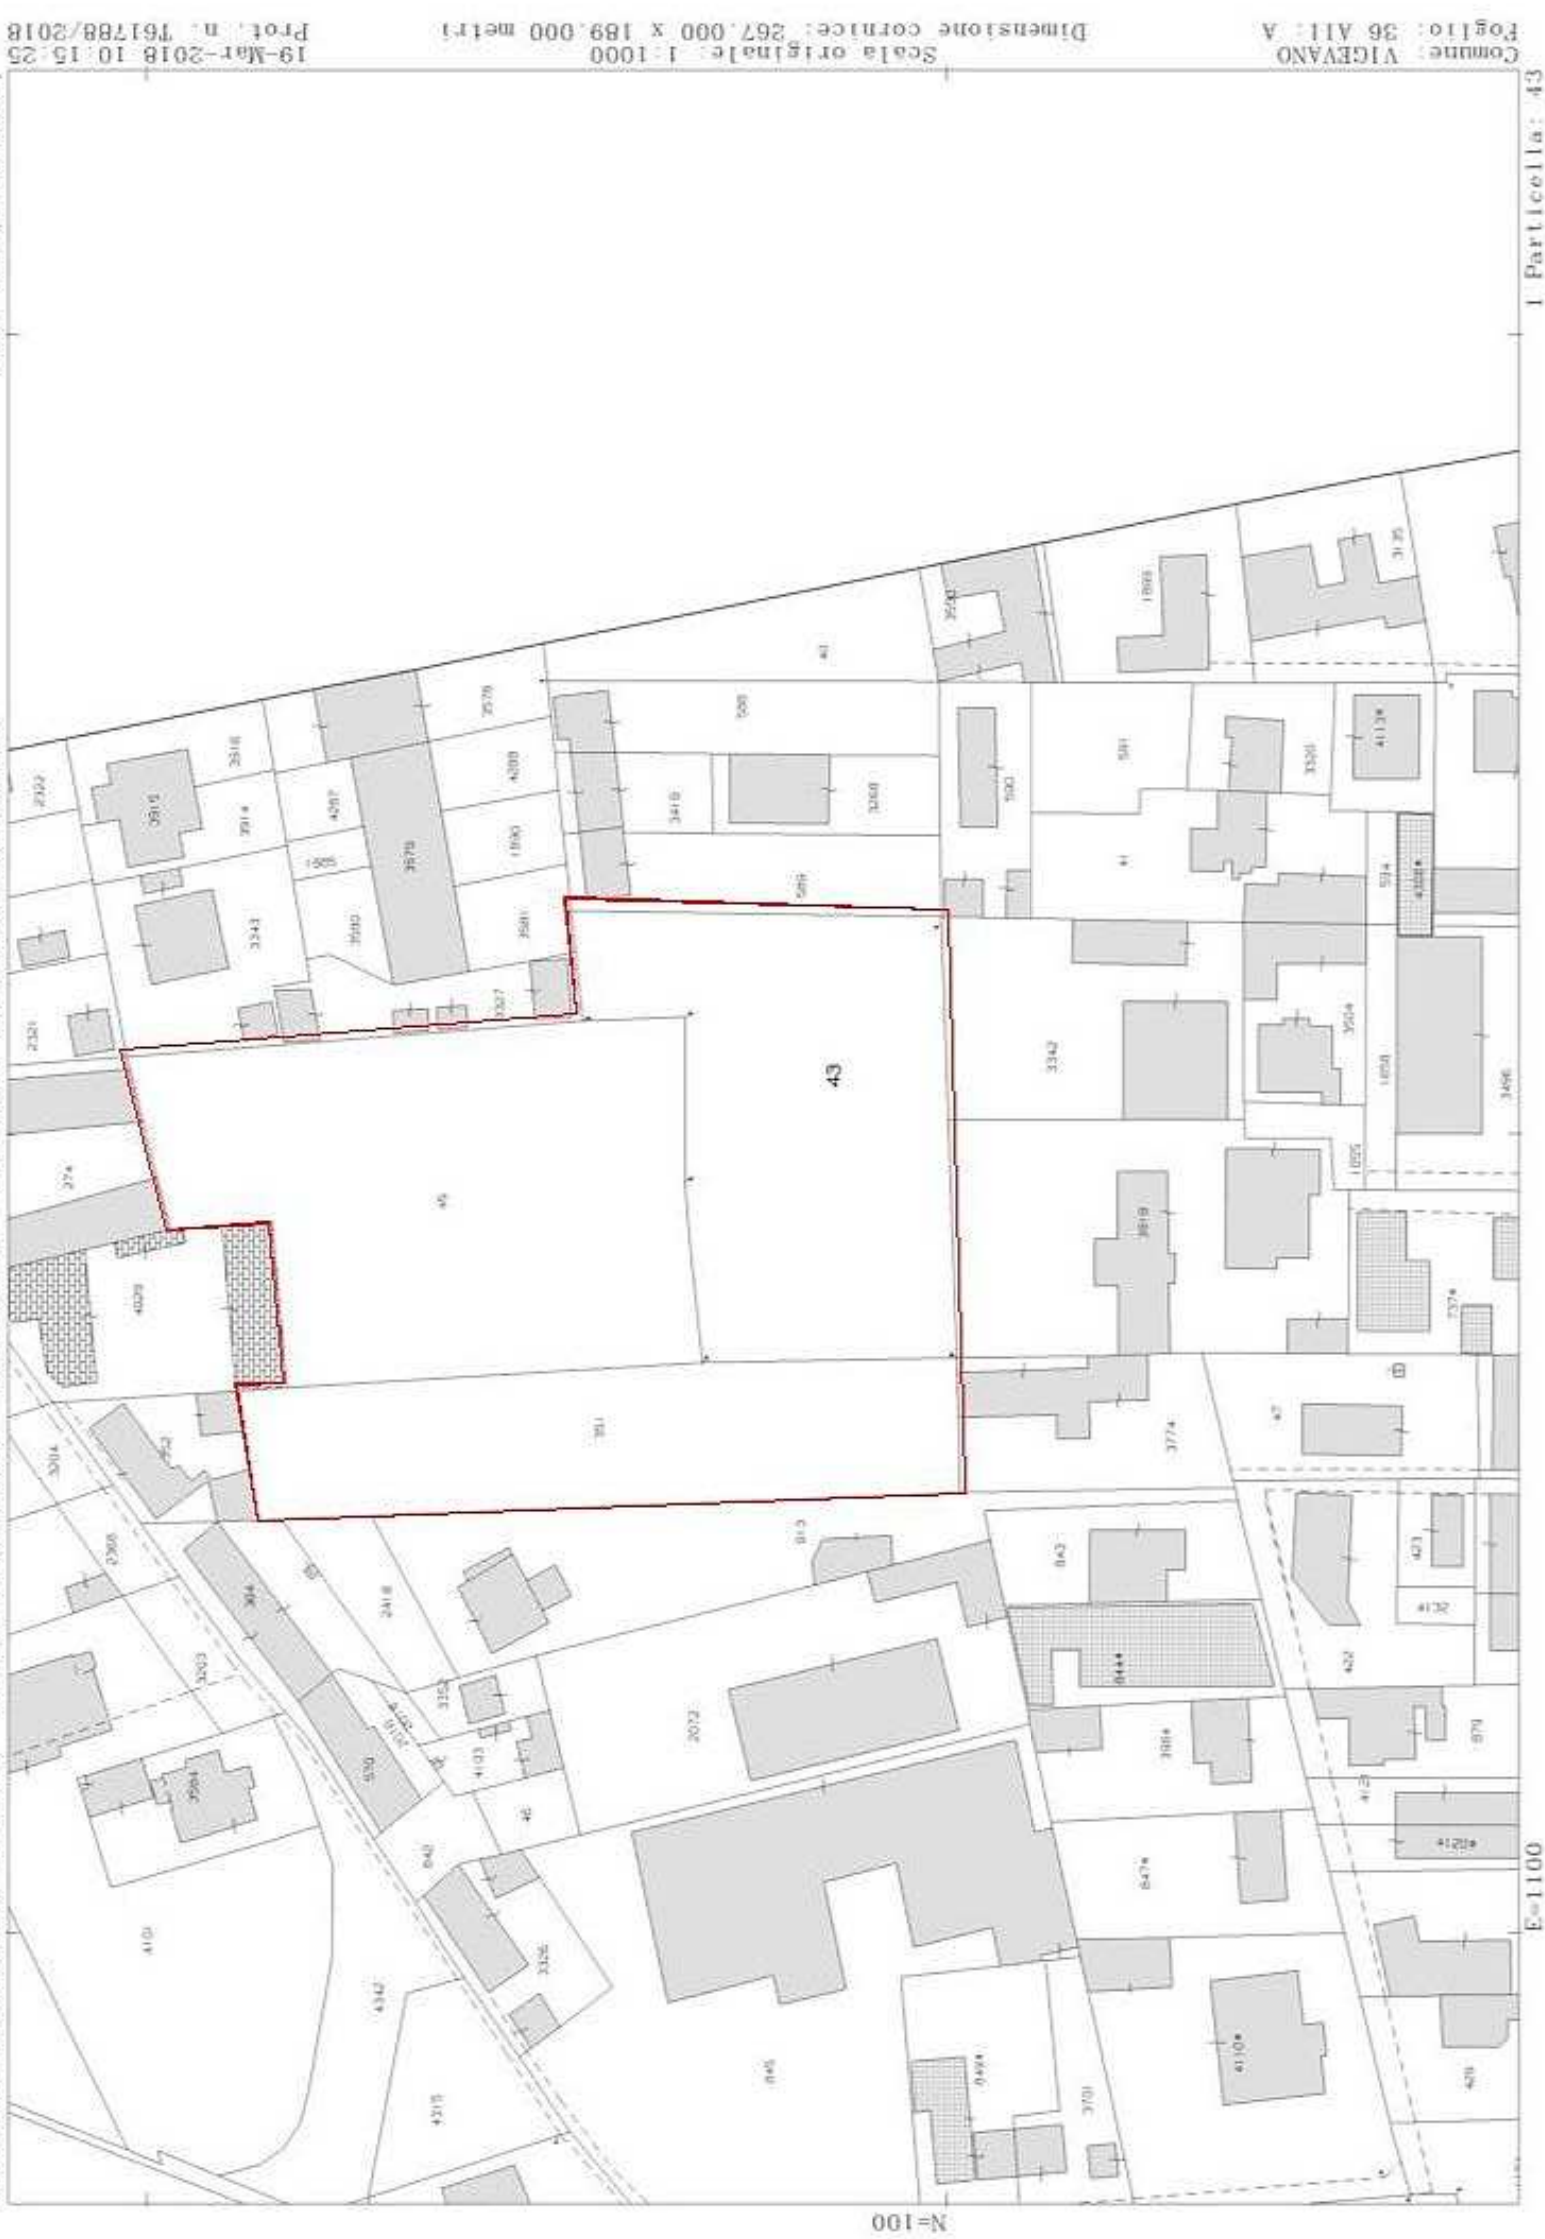



Scala originale: 1:1000
Dimensione cartice: 388.000 x 276.000 metri