



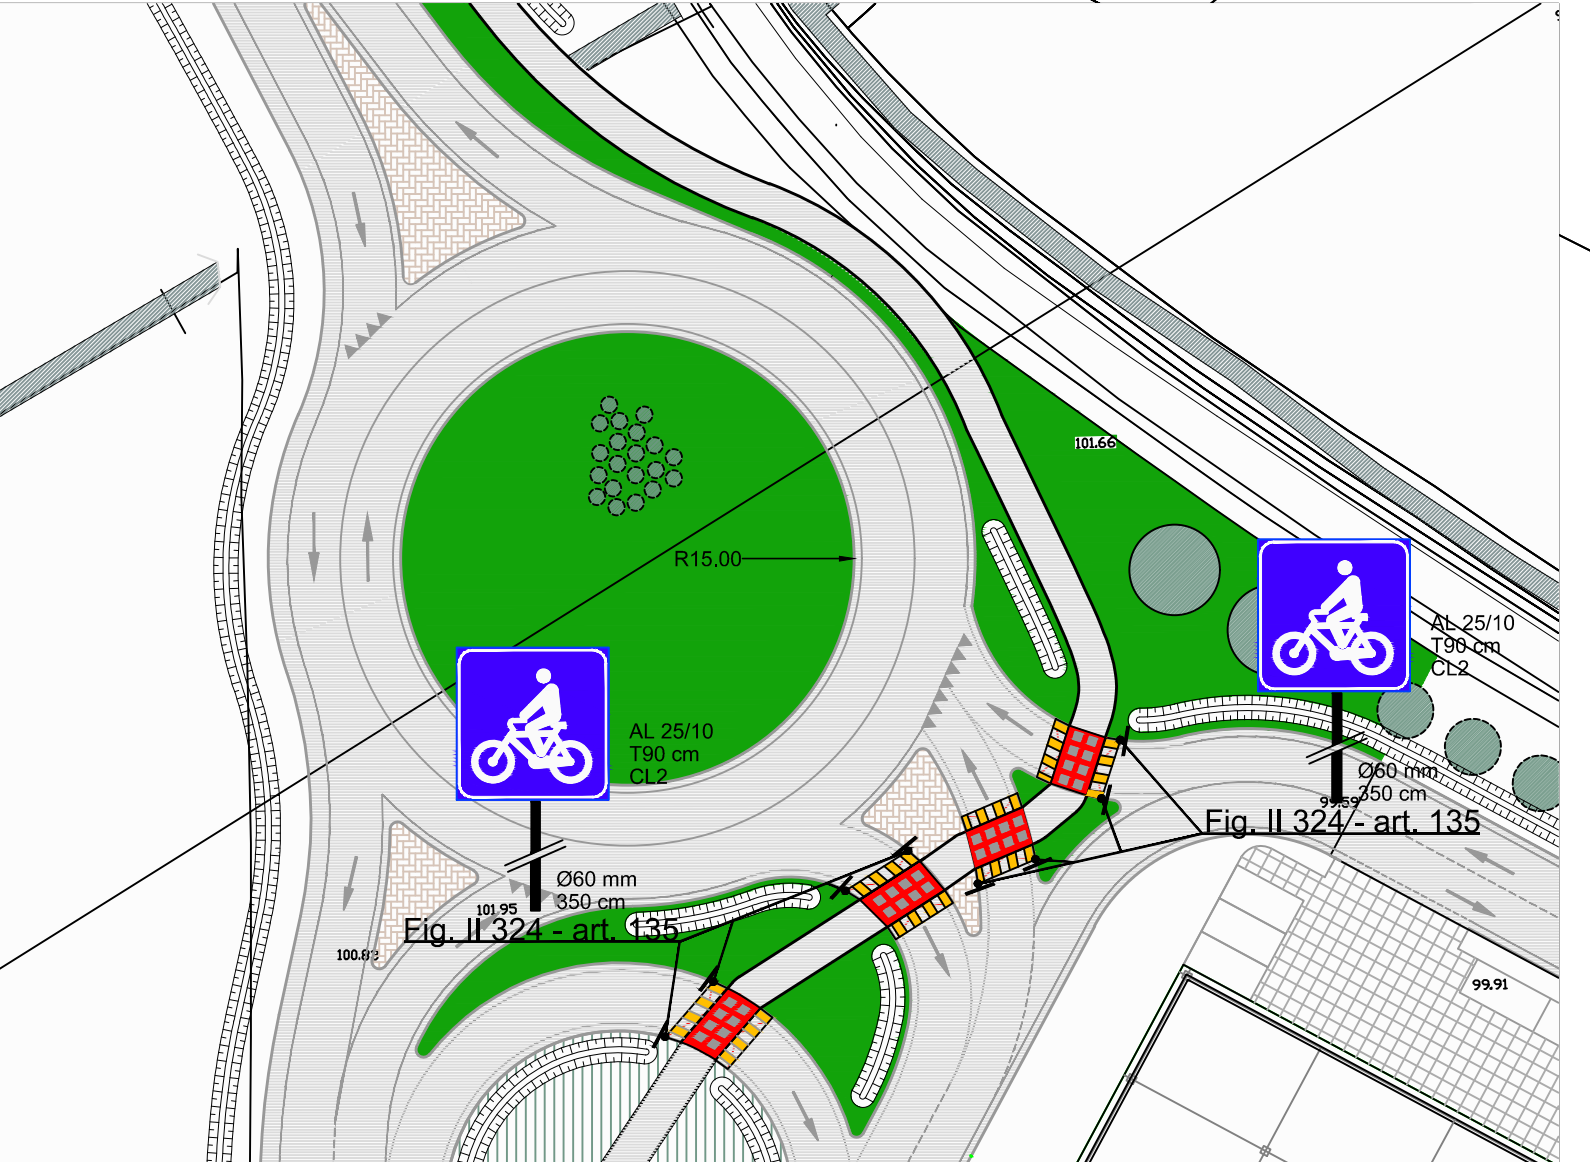

SEGNALETICA VERTICALE PISTA CICLABILE

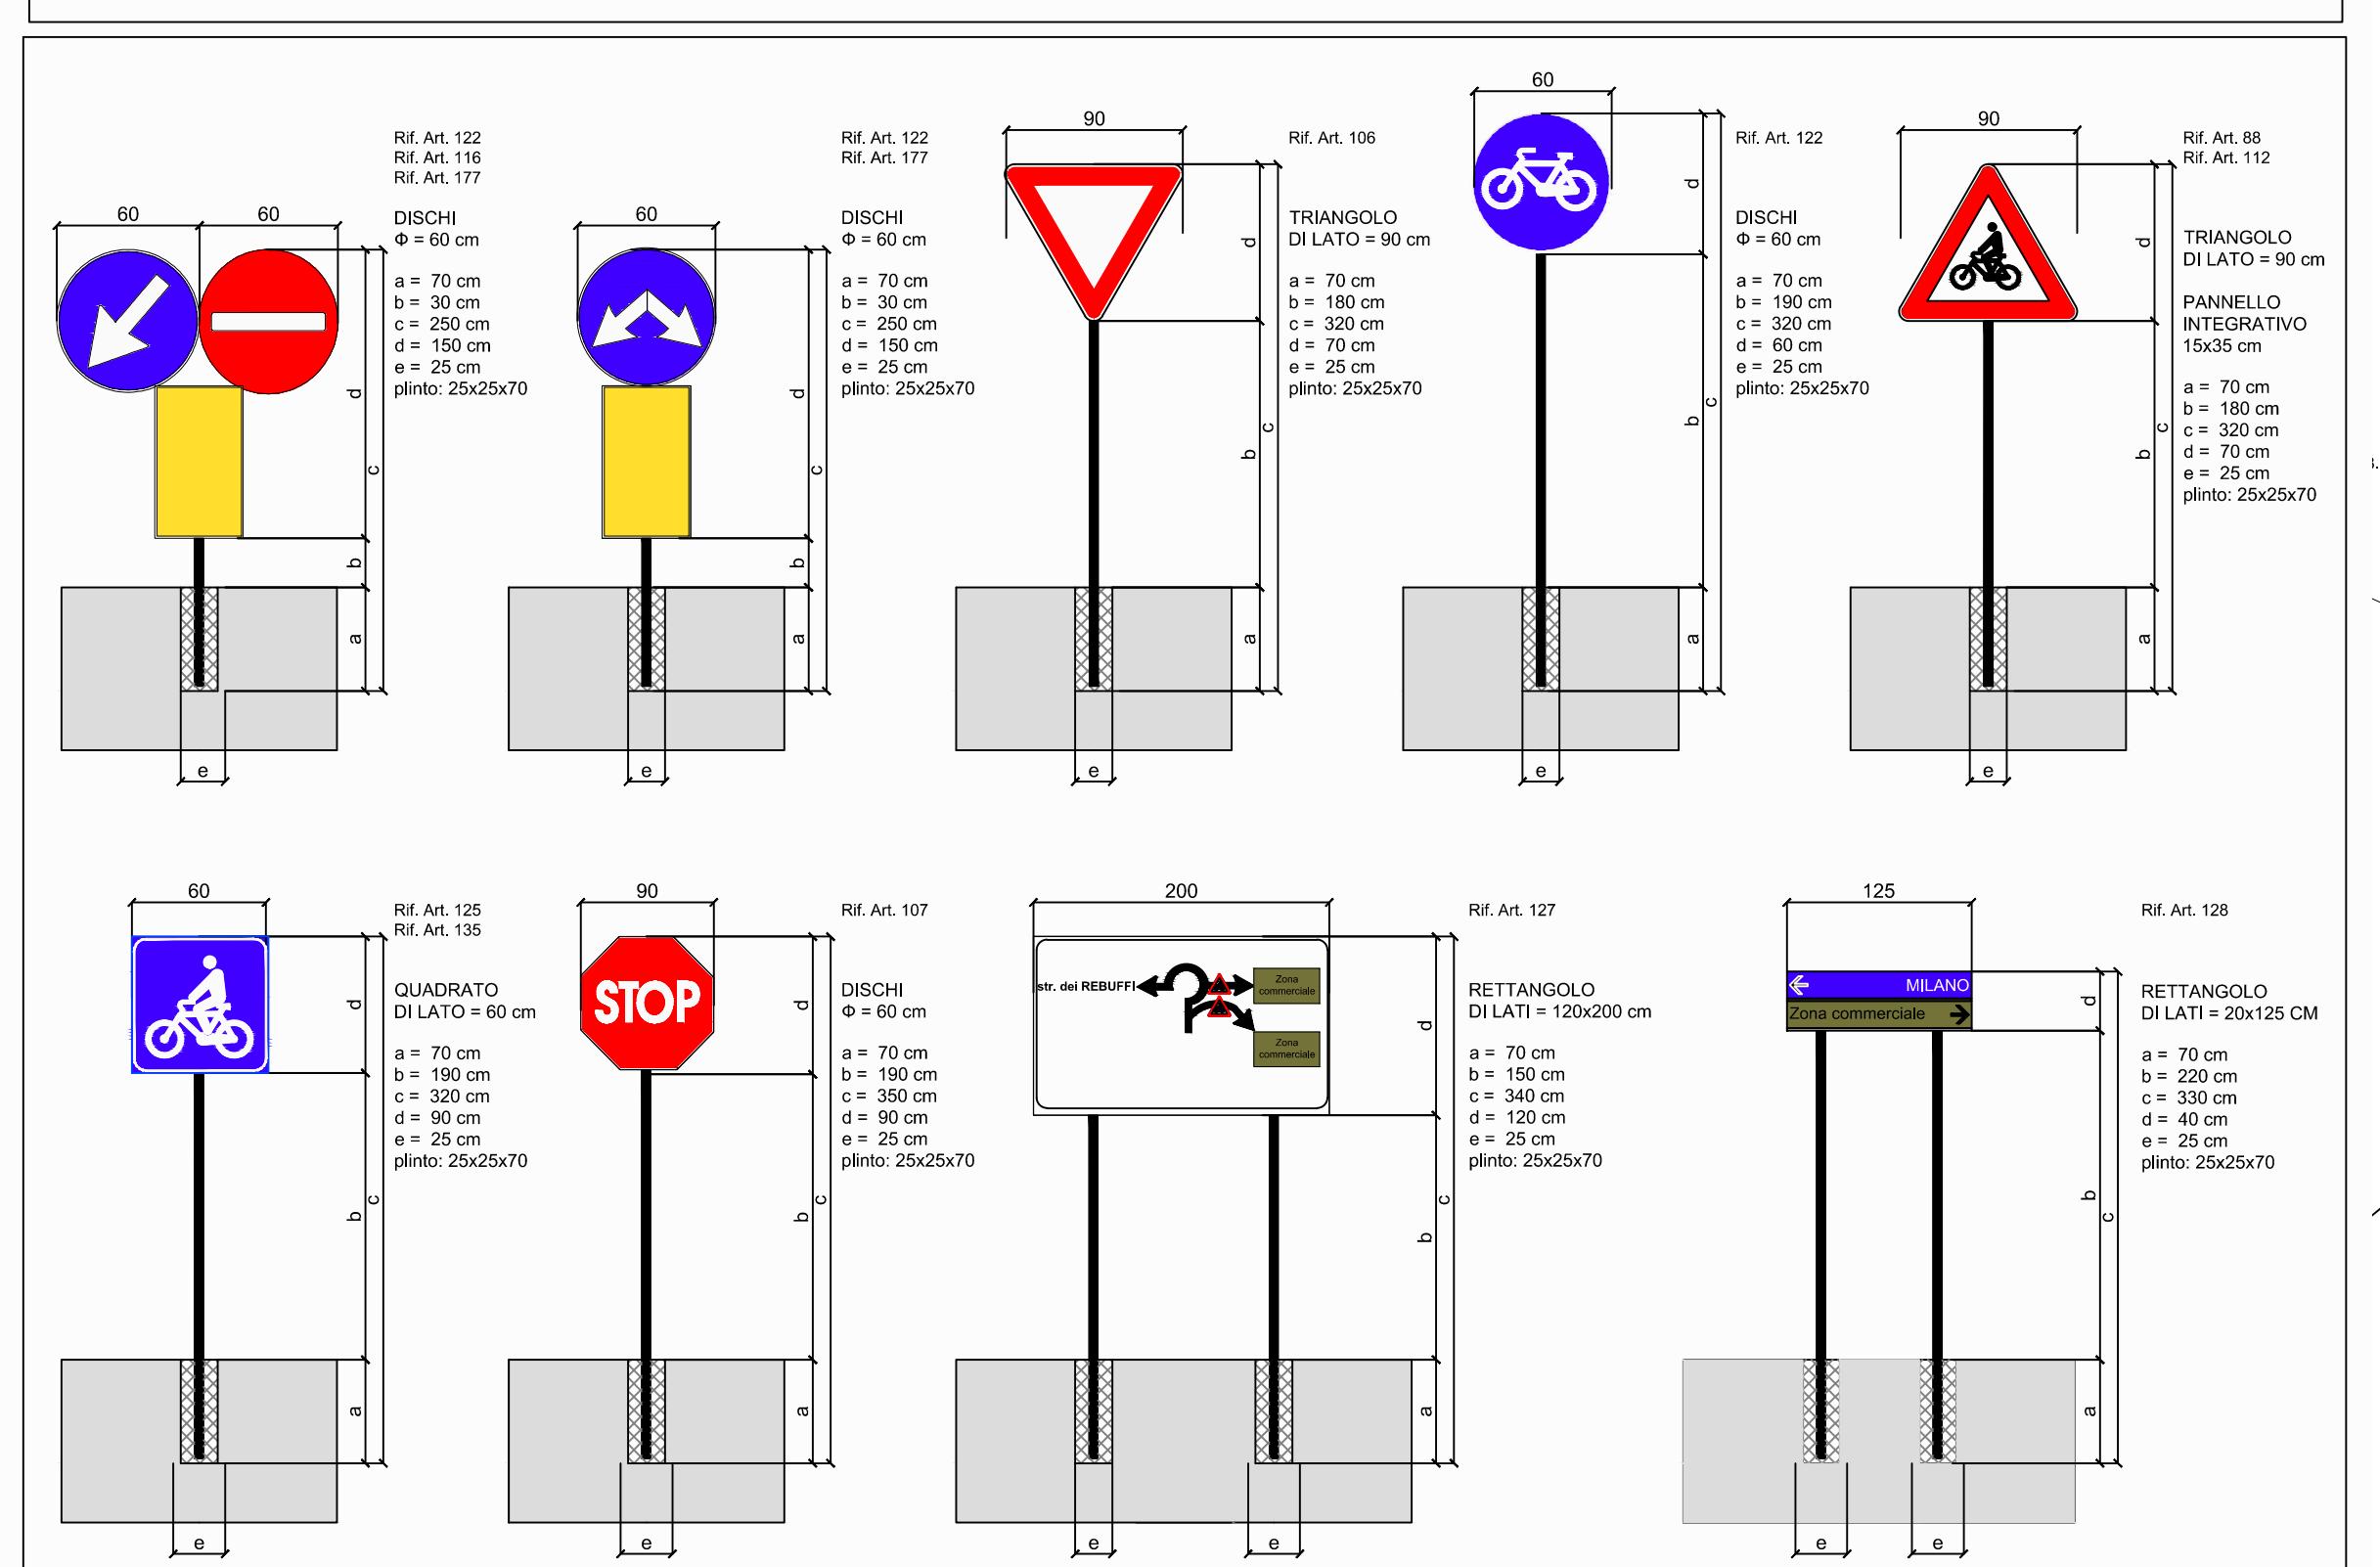


ABACO SEGNALETICA VERTICALE




LEGENDA:

SEGNALETICA ORIZZONTALE - SIMBOLI

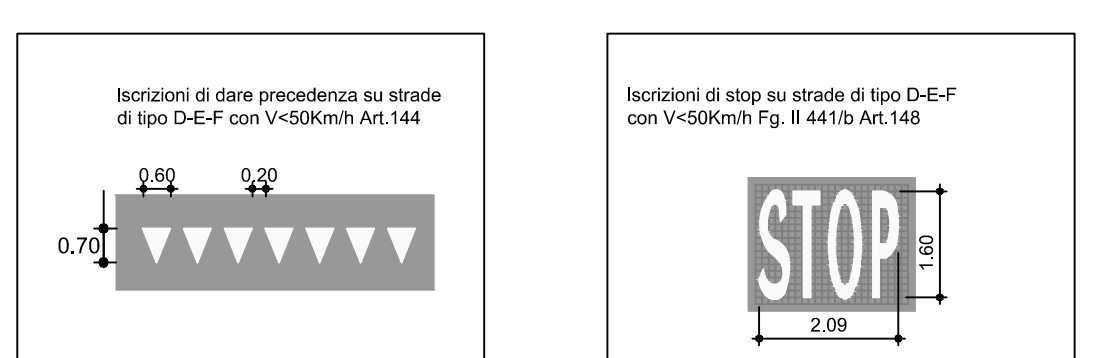

SEGNALETICA ORIZZONTALE - STRISCE LONGITUDINALI

Le strisce longitudinali servono per separare i sensi di marcia o le corsie di marcia, per delimitare la carreggiata ovvero per incanalare i veicoli verso determinate direzioni. La larghezza minima delle strisce longitudinali dipende dalla velocità di progetto, dalla larghezza della carreggiata e dalla larghezza delle corsie di marcia. La larghezza minima per le strisce longitudinali di marcia è di 15 cm per le strisce secondarie, urbane o di scorrimento ad urbane di quartiere e di 12 cm per le strisce locali.

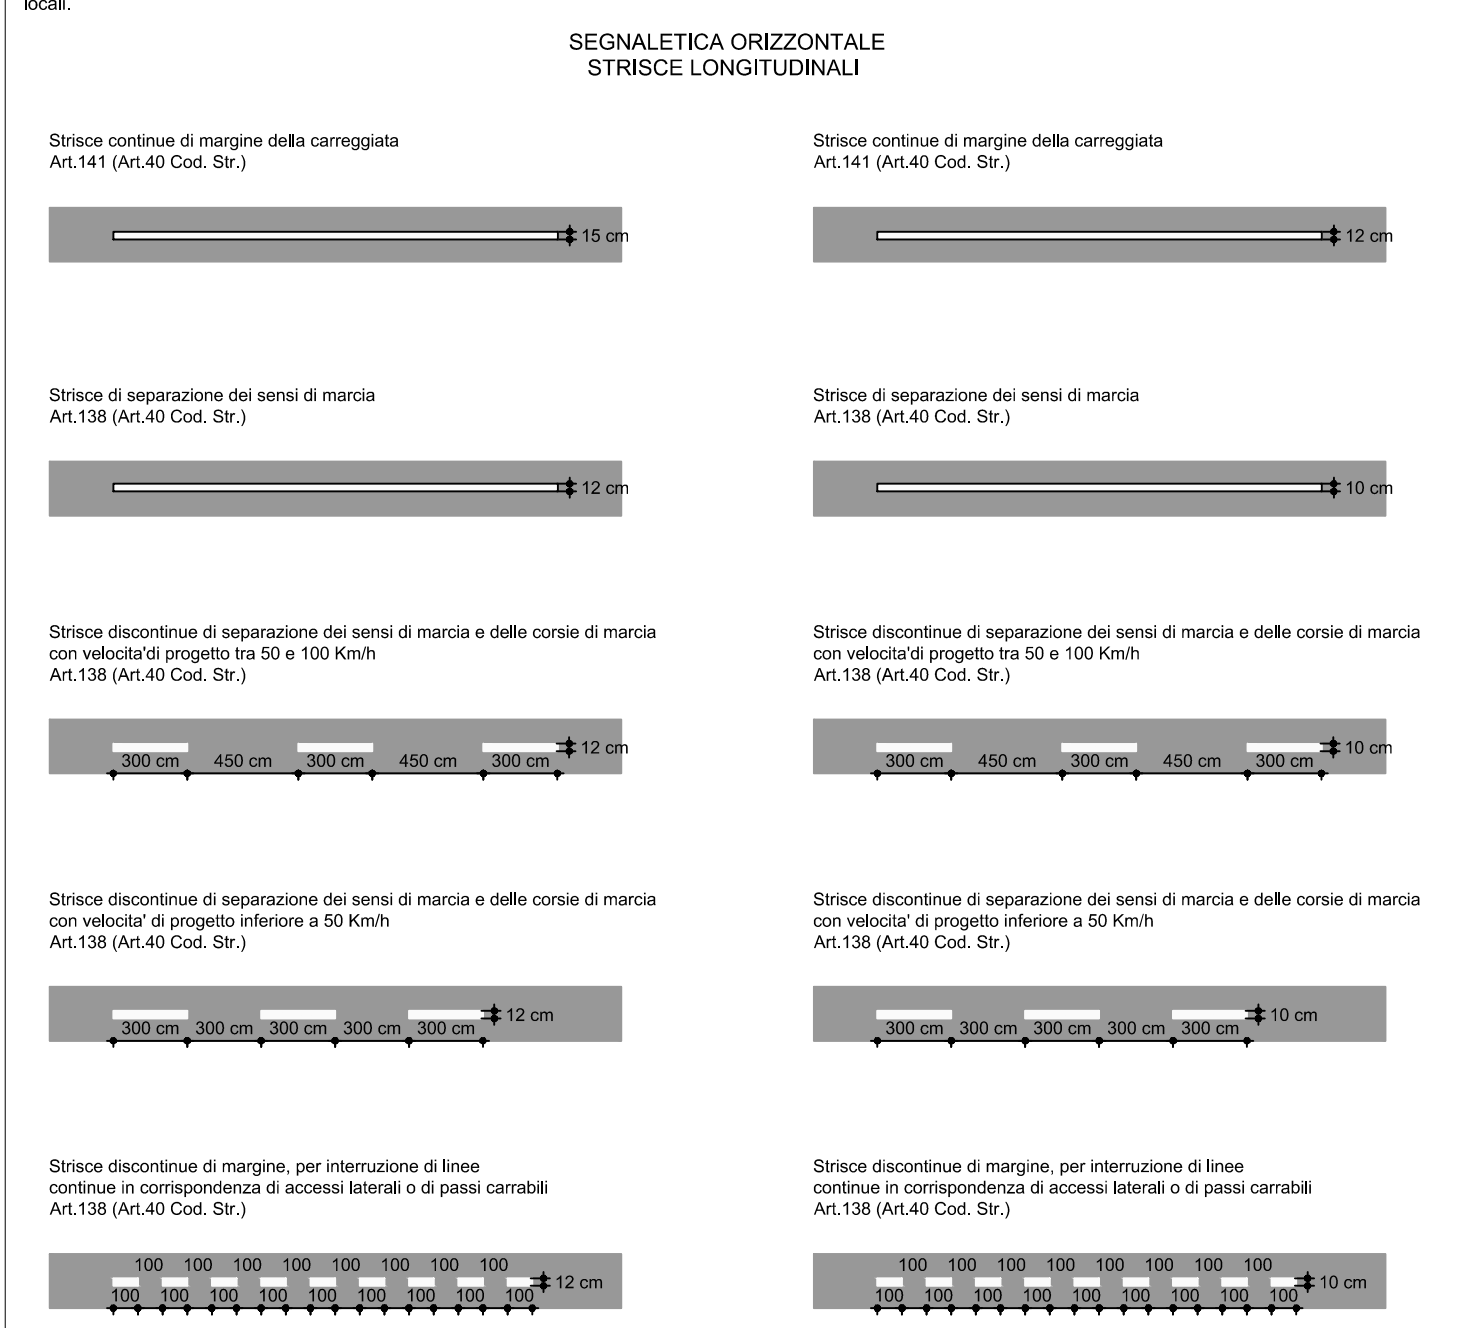

COMUNE DI VIGEVANO
PROVINCIA DI PAVIA

VARIANTE AL PIANO DI LOTTIZZAZIONE DELL'AREA PROSSIMA
ALLA CASCINA COLOMBAROLA, FRA VIA INDUSTRIA (EX S.S. 494)
E IL RACCORDO ALLA VIA CARAROLA

COMITATO/CLIENTI:
FI.M.A. s.r.l.
Via D'Avolas, 20-22
27029 Vigevano

PROGETTO:
VARIANTE AL P.L. APPROVATO IL 9.06.2011 CON DELIBERA CONSIGLIO COMUNALE n. 34
PROGETTO DEFINITIVO - RICHIESTA PROGETTUALE COMPARATIVA
STRADE SEGNALETICA: PLANIMETRIA E PARTICOLARI

PROGETTISTI/DESIGNERS:
Sandro Rossi, Bruna Vismi, Lucia Mainardi architetti
corso Pavia 11 27029 Vigevano T.0381.82282 e mail: info@architettosrossi.it

PROJECT MANAGEMENT:
Store s.r.l.
via Foggezzano, 31 - 20132 Milano
T. 0258310403 Fax 0258433637 e mail: info@store.it

OPERE VARIANTE:
M2P s.r.l. - Ing. Mauro Trinchieri
via San Giacomo, 17 - 27029 Vigevano (PV)
T. 0381.81780 Fax 0381.84284 e mail: segreteria@m2p.it

FATTIBILITA' GEOLOGICA:
essey studio visconti snc - Dr. Maurizio Visconti
corso Milano, 2 - 27029 Vigevano (PV)
T. e Fax 0381.4070 e mail: m.visconti@essey-studio.com

COMPATIBILITA' AMBIENTALE:
Marco Maggia Architetto
via Piero Micca, 12 - 13900 Biella
T. e Fax 0152.2055 e mail: info@studiomaggia.it

STUDIO IMPATTO COMMERCIALE:
SOCIETA' DI RICERCA E PIANIFICAZIONE DI Anzini Mauro & C. S.n.c.
via Cardani, 125 - 20158 Milano
T. 022554040 e mail: studiomauro@tin.it

STUDIO DI IMPATTO ACUSTICO:
dott. ing. Claus Elisabetta
via C. Battisti, 15 - 27030 Montara (PV)
T. 0384.65510 Fax 0384.62028 e mail: clauselisabetta@clm.it

FASE DI PROGETTO/PROJECT PHASE	PRELIMINARE	DEFINITIVO	ESECUTIVO	TAU. N°
DESIGN/PROGETTO	PRIMA SOTTOSCRITTA	DATA DATE	SCALASCALE	DESIGN/PROJ.DRAWING N°
CONTRATTO/CONTRATTO	25.01.18	1:500		
APPROV.				
REV.	DATE	DESCRIPTION/DESCRIZIONE	ESSEBY	CONT./CHGO.
1	NOV '18	RECEPIMENTO NOTA P.G. 63243 - COMUNE DI VIGEVANO	GV	FM
0	GEN '18	EMISSIONE	VF	GV

V04