


- LEGENDA:
- LINEA RACCOLTA ACQUE METEORICHE
 - CADITOIA RACCOLTA ACQUE METEORICHE


PARTICOLARE CADITOIA

SEZIONE TRASVERSALE CADITOIA

SCALA 1:50

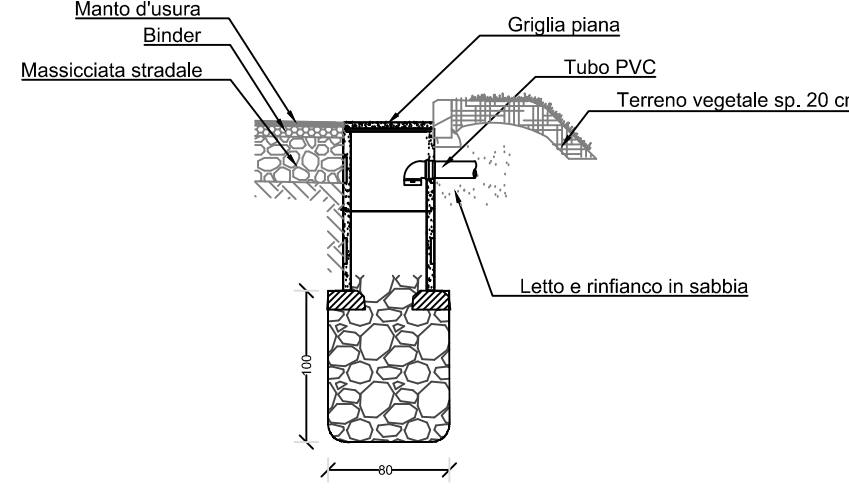

PIANTA CADITOIA

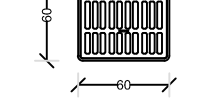

COMUNE DI VIGEVANO
PROVINCIA DI PAVIA

VARIANTE AL PIANO DI LOTTIZZAZIONE DELL'AREA PROSSIMA
ALLA CASCINA COLOMBAROLA, FRA VIA INDUSTRIA (EX S.S. 494)
E IL RACCORDO ALLA VIA CARAROLA

COMITATO CLIENTI:
F.I.M.A. s.r.l.
Via D'Avolos, 20-22
27029 Vigevano

TITOLO TITOLO:
VARIANTE AL P.L. APPROVATO IL 9.06.2011 CON DELIBERA CONSIGLIO COMUNALE n. 34
PROGETTO DEFINITIVO - RICHIESTA PROPOSTA PROGETTUALE COMPARATIVA
STRADE SMALTIMENTO ACQUE: PLANIMETRIA E PARTICOLARI

PROGETTISTI/DESIGNERS:
Sandro Rossi, Bruna Vielmi, Lucia Mainardi architetti
con Maria Previde Massaro
corso Pavie 11 27029 Vigevano T.0381.82282 e mail: info@architettossrosvielmi.it

PROJECT MANAGEMENT:
Store s.r.l.
via Foggezzano, 31 - 20132 Milano
T. 0258310403 Fax 0258433637 e mail: info@storew.it

OPERE VARIANTE:
M2P s.r.l. - Ing. Mauro Trinchieri
via San Giacomo, 17 - 27029 Vigevano (PV)
T. 038181780 Fax 038184284 e mail: segreteria@m2p.it

FATTIBILITA' GEOLOGICA:
eszevi studio visconti sncc - Dr. Maurizio Visconti
corso Milano, 2 - 20158 Milano (PV)
T. e Fax 038114070 e mail: m.visconti@eszevi-visconti.it

COMPATIBILITA' AMBIENTALE:
Marco Maggia Architetto
via Pietro Micca, 12 - 13900 Biella
T. e Fax 015220268 e mail: studiomasgia@libero.it

STUDIO IMPATTO COMMERCIALE:
SOCIETA' DI RICERCA E PIANIFICAZIONE di Anzini Mauro & C. S.n.c.
via Cardani, 125 - 20158 Milano (PV)
T. 022553040 e mail: studiomasgia@libero.it

STUDIO DI IMPATTO ACUSTICO:
dott. ing. Claus Elisabetta
via C. Battisti, 15 - 27030 Montara (PV)
T. 0384985119 Fax 038420208 e mail: clauselisabetta@cin.it

FASE DI PROGETTO/PROJECT PHASE		PRELIMINARE	DEFINITIVO	ESECUTIVO	TAV. No.		
FIRMA/SIGNATURE		DATE/DATE	SCALE/SCALE	DESIGNO NO./DRAWING NO.	V06		
CONTR. CHIED. BY		25.01.18	1:500	REV.			
APPROV.							
REV.	DATE/DATE	DESCRIZIONE/DESCRIPTION			ESSE. BY	CONT. CHIED.	APPROV.
1	NOV '18	RECEPIMENTO NOTA P.G. 63243 - COMUNE DI VIGEVANO			GV	FM	MT
0	GEN '18	EMISSIONE			VF	GV	MT

V06