


LEGENDA RETI IMPIANTI

	RETE DI SCARICO ACQUE NERE
	RETE DI SCARICO ACQUE GRIGIE
	RETE DI SCARICO ACQUE BIANCHE
	CAOTTOIA
	POZZETTO RETE ACQUE NERE
	POZZETTO RETE ACQUE BIANCHE
	ALTRI POZZETTI

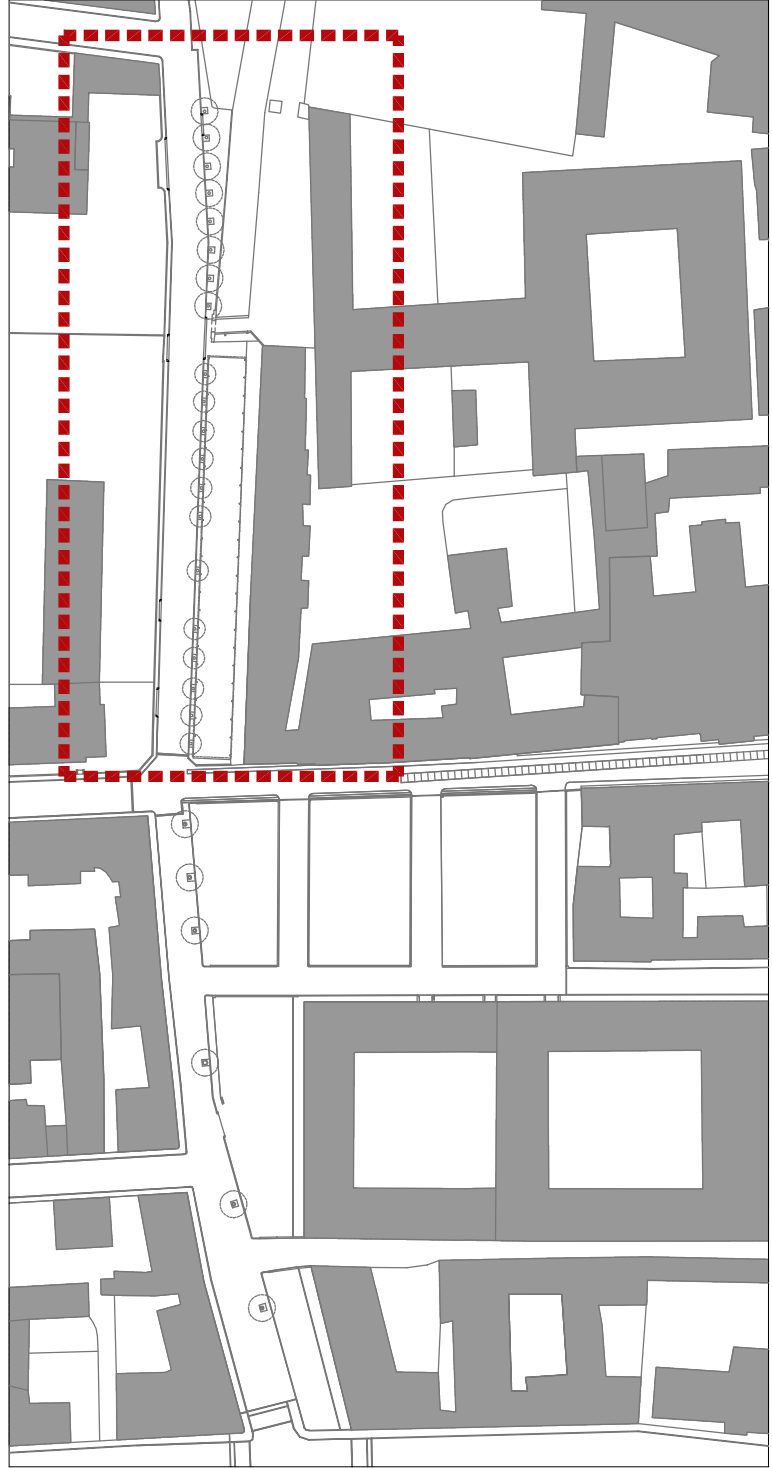

oddolopez architetti

fabio clitrani ingegnere

COMUNE DI VIGEVANO

OGGETTO: PROGETTO DI RIQUALIFICAZIONE PIAZZA SANT'AMBROGIO

SITO IN: PIAZZA SANT'AMBROGIO - VIA ROCCA VECCHIA - VIA DECERIBRO

WASERANO - PV

DEBITTO AUTORE RISERVATO

STATO DI FATTO RETI TECNOLOGICHE

RETI DI SCARICO

VIA ROCCA VECCHIA

DECEMBRE 2017

1-200

A5