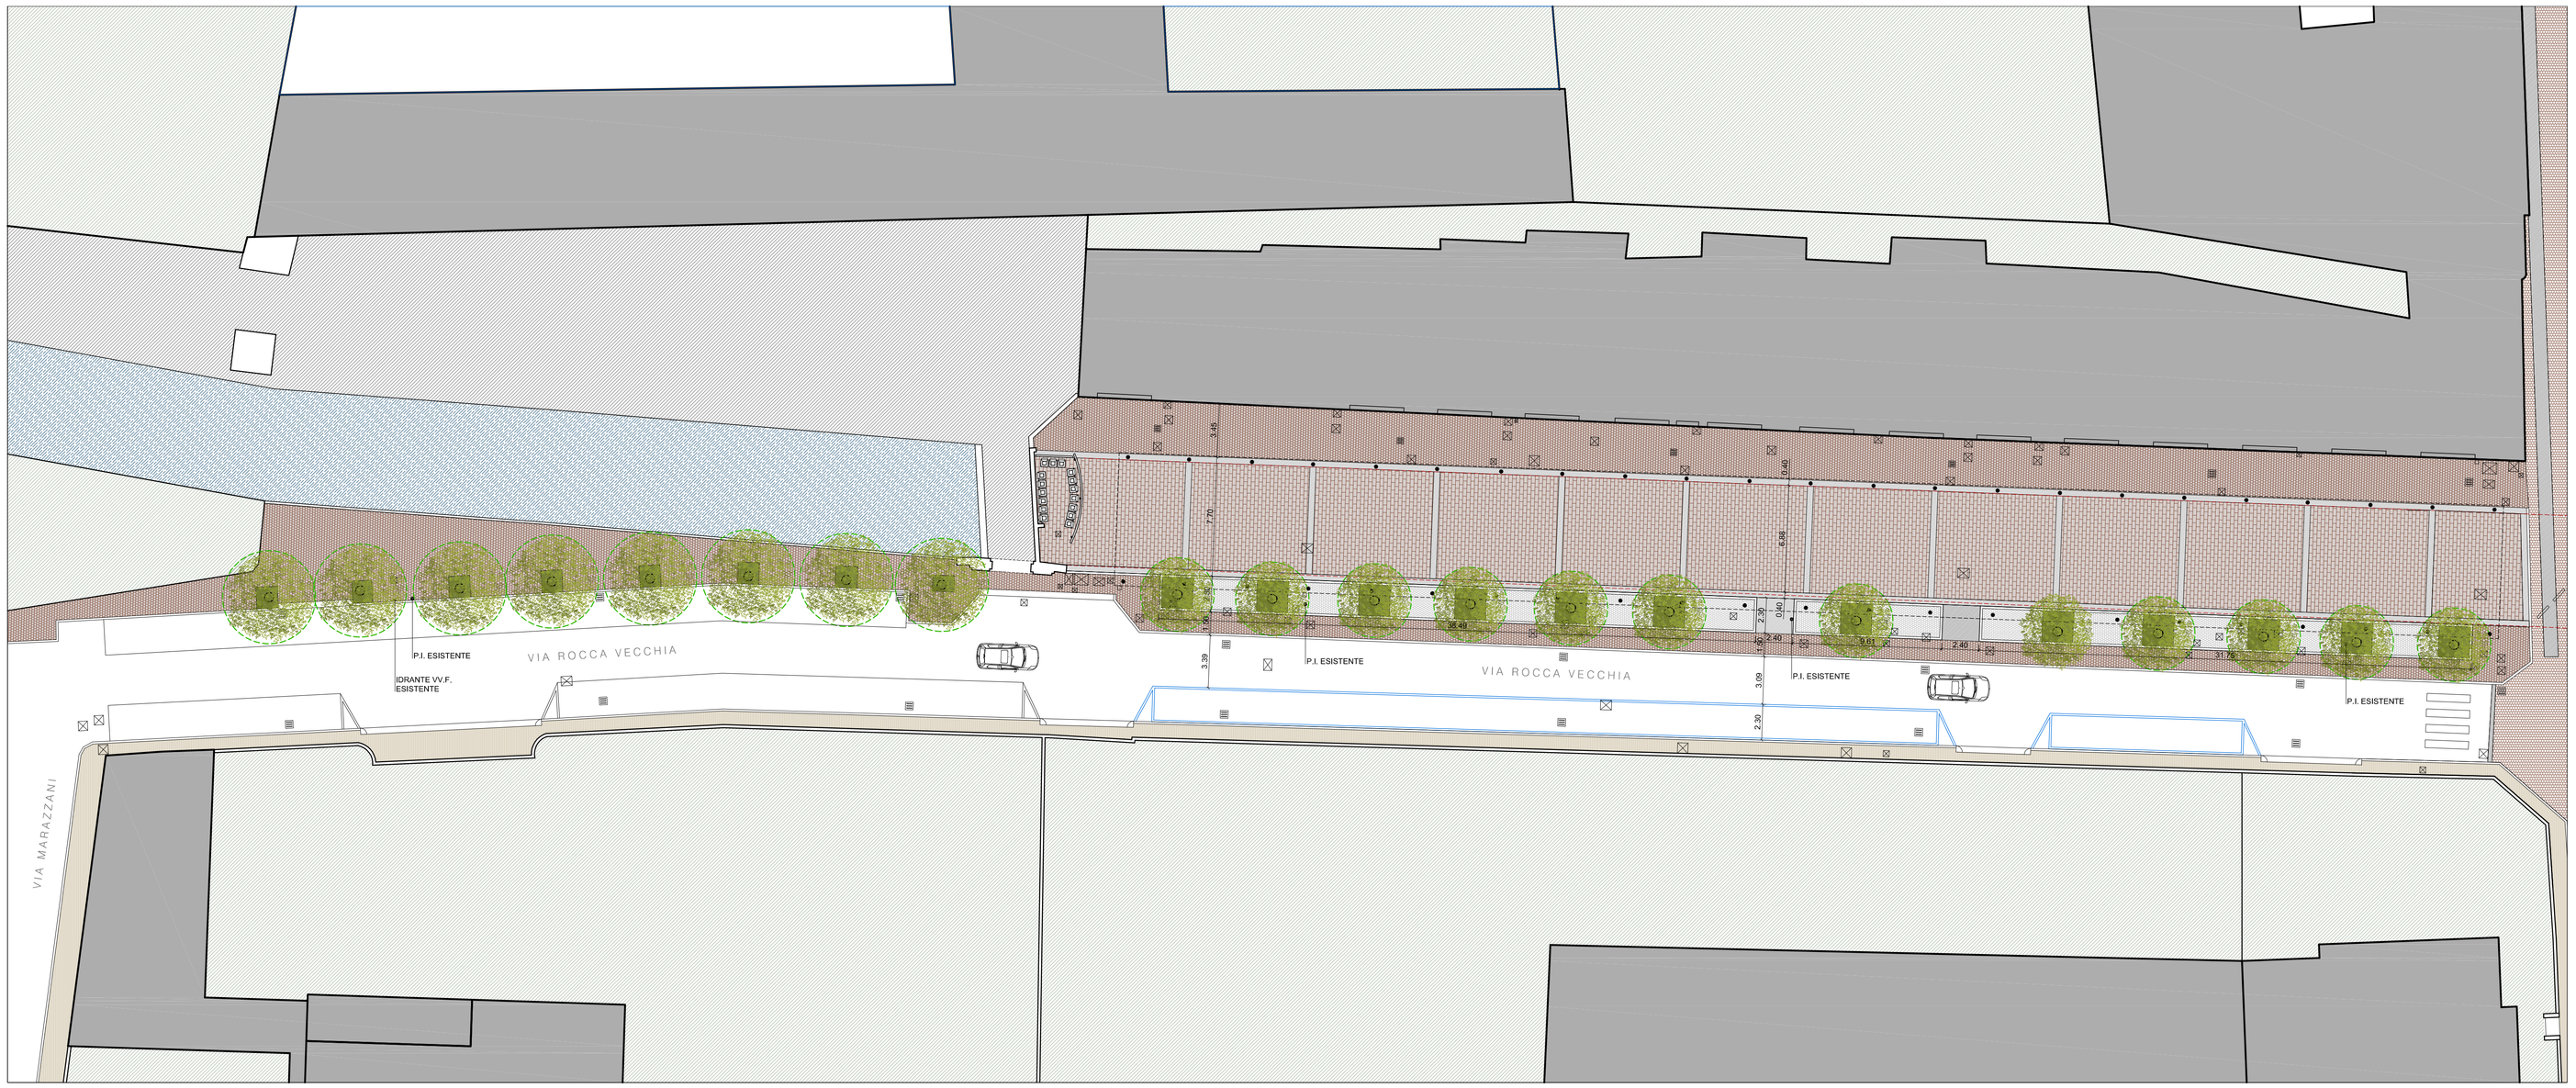

LEGENDA

- PAVIMENTAZIONE IN BLOCCHETTI DI PORFIDO
- PAVIMENTAZIONE IN LASTRE DI PORFIDO A SPACCO
- PAVIMENTAZIONE IN LASTRE DI BEOLA ESITENTE
- PAVIMENTAZIONE IN LASTRE DI BEOLA DI NUOVA FORMAZIONE
- PAVIMENTAZIONE IN CIOTTOLATO
- MARCIAPIEDI CON FINITURA IN ASFALTO ESISTENTE
- TRACCIATO NAVIGLIO SFORZESCO

N

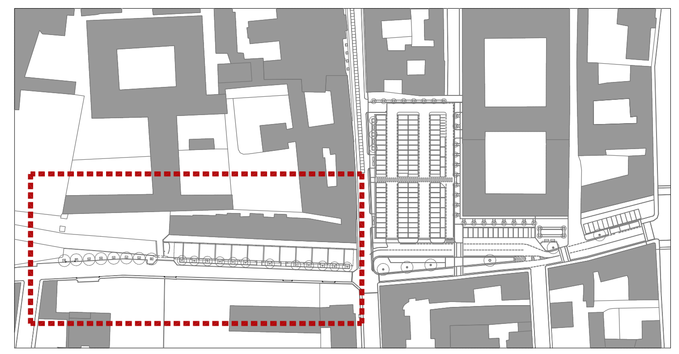

oddo lopez ARCHITETTI

fabio ditrani INGEGNERE

COMUNE DI VIGEVANO

OGGETTO : PROGETTO DI RIQUALIFICAZIONE PIAZZA SANT'AMBROGIO

SITO IN : PIAZZA SANT'AMBROGIO - VIA ROCCA VECCHIA - VIA DECEMBRIO VIGEVANO . PV

DISTRIBUZIONE RISERVATA

PROGETTO

PLANIMETRIA VIA ROCCA VECCHIA

DICEMBRE 2017

1-200

A10