

- Zona omogenea A
- Zona omogenea B
- Zona omogenea C
- Zona omogenea D
- Zona omogenea E
- Zona omogenea F
- Servizi pubblici di interesse generale
- Infrastrutture ferroviarie
- Infrastrutture viabilistiche
- Reticolo idrografico e relative fasce di pertinenza
- Perimetro di iniziativa comunale del P.T.C. del Parco Lombardo della Valle del Ticino
- Confine comunale



Comune di Vigevano
Provincia di Pavia


Nuovo PIANO REGOLATORE GENERALE ottobre 2004

Approvato con delibera C.C. n. 77 del 13.12.2004 - Pubblicato sul R.U.R.L. n. 4 del 26.01.2005
Modificato con delibera C.C. n. 54 del 24.10.2005 - Pubblicato sul R.U.R.L. n. 27 del 23.11.2005
Modificato con delibera C.C. n. 9 del 07.02.2006 - Pubblicato sul R.U.R.L. n. 12 del 23.03.2006
Modificato con delibera C.C. n. 76 del 04.12.2006 - Pubblicato sul R.U.R.L. n. 3 del 17.01.2007
Modificato con delibera C.C. n. 3 del 05.02.2007 - Pubblicato sul R.U.R.L. n. 9 del 26.02.2007

ZONE TERRITORIALI OMOGENEE
D.M. 1444/68

G4

scala 1:10.000

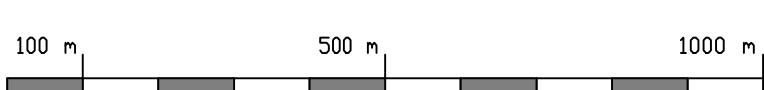

Progettisti:
prof. arch. Federico Oliva
Consulente

arch. Enzo Spialini
Dirigente settore assetto del territorio

arch. Paola Testa
Responsabile servizio pianificazione e gestione territoriale

con:
arch. Paolo Cocchiolo

Segretario Generale:
dott.ssa Maria Angela Danzi

Assessore all'Assetto
del Territorio:
Giuseppe Giargiana

Sindaco:
dott. Ambrogio Cotta Ramusino