

- Strade extraurbane secondarie
- Strade urbane di scorrimento
- Strade urbane di quartiere
- Perimetro centro abitato
D. Lgs. 285 del 30/4/92 art. 3
- Perimetro di iniziativa comunale del P.T.C. del Parco
Lombardo della Valle del Ticino
- Proposta di modifica del perimetro di iniziativa comunale del P.T.C.
del Parco Lombardo della Valle del Ticino




Comune di Vigevano
Provincia di Pavia

Nuovo
PIANO REGOLATORE GENERALE
ottobre 2004

CLASSIFICAZIONE DELLA VIABILITA'
D.Lgs. 285 del 30/04/1992 art.3

G5

scala 1:10.000

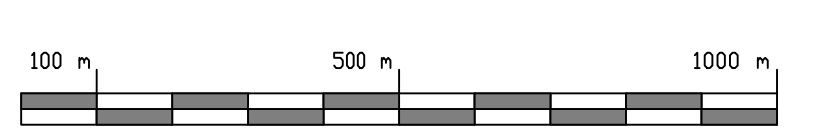

Progettisti:
prof. arch. Federico Oliva
Consulente
arch. Enzo Splattini
Dirigente settore assetto del territorio
arch. Paola Testa
Responsabile servizio pianificazione e
gestione territoriale
con:
arch. Paolo Cocciolo
Segretario Generale:
dott.ssa Maria Angela Danzi
Assessore all'Assetto
del Territorio:
Giuseppe Giargiana
Sindaco:
dott. Ambrogio Cotta Ramusino