


- LEGENDA:
- LINEA RACCOLTA ACQUE METEORICHE
 - CADITOIA RACCOLTA ACQUE METEORICHE
 - FOSSO DRENANTE ACQUE DI SECONDA PIOGGIA
 - PERIMETRO PL
 - SUDDIVISIONE DEI COMPARTI
 - PISTA CICLABILE
 - ELETTRODOTTO
 - OPERE DI URBANIZZAZIONE VIABILITÀ PUBBLICA IN CESSIONE
 - VERDE NEL PROGETTO DELLA VIABILITÀ
 - SERVITÙ

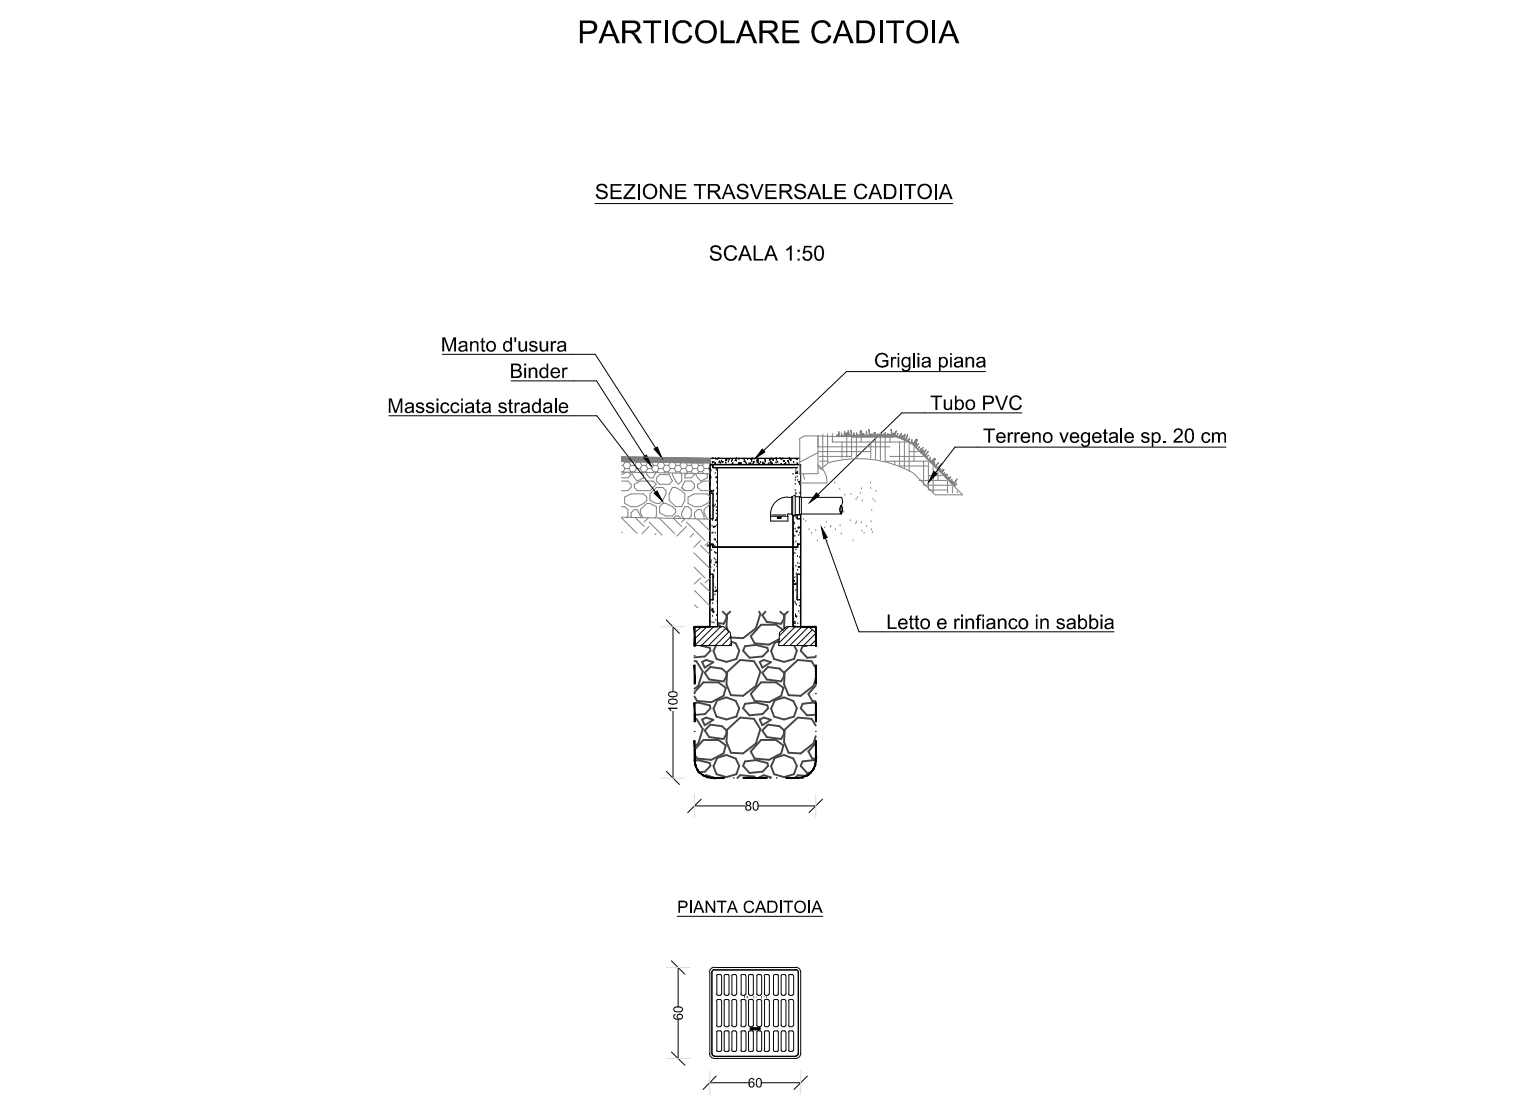

COMUNE DI VIGEVANO
PROVINCIA DI PAVIA

VARIANTE AL PIANO DI LOTTIZZAZIONE DELL'AREA PROSSIMA
ALLA CASCINA COLOMBAROLA, FRA VIA INDUSTRIA (EX S.S. 494)
E IL RACCORDO ALLA VIA EL ALAMEIN

COMMITTENTE/CLIENT:
FI.MA. s.r.l.
Via D'Avalos, 20-22
27029 Vigevano

TITOLO/TITLE:
VARIANTE AL P.L. APPROVATO IL 9.06.2011 CON DELIBERA CONSIGLIO COMUNALE n. 34
PROGETTO DEFINITIVO - STRADE SMALTIMENTO ACQUE: PLANIMETRIA E PARTICOLARI

PROJECT/TEST/DESIGNERS:
Sandro Rossi, Bruna Vielmi, Lucia Mainardi architetti
con arch. Maria Previde Massara, arch. Paolo Bassico
corso Pavia 11 27029 Vigevano T. 0381 82282 e mail: info@architettrossivielmi.it

PROJECT MANAGEMENT:
Store s.r.l. - Dott. Arch. Ettore Trenti
via Fogazzaro, 31 - 20132 Milano T. 0258310403 Fax 0258439637 e mail: info@storenti.it

OPERE VIABILISTICHE:
M2P s.r.l. - Dott. Ing. Mauro Trinchieri

FATTIBILITÀ GEOLOGICA:
essevi studio visconti snc - Dott. Maurizio Visconti

COMPATIBILITÀ AMBIENTALE:
Marco Maggia Architetto

STUDIO IMPATTO COMMERCIALE:
SOCIETÀ DI RICERCA E PIANIFICAZIONE di Anzini Mauro & C. S.n.c.

STUDIO IMPATTO ACUSTICO:
Dott. Ing. Elisabetta Claus

IMPIANTO ELETTRICO AREE VERDI:
Dott. Ing. Alessio Sala

FASE DI PROGETTO/PROJECT PHASE		PRELIMINARE	<input type="checkbox"/>	DEFINITIVO	<input checked="" type="checkbox"/>	ESECUTIVO	<input type="checkbox"/>	TAV. N°
FIRMA/CONTR. BY		DATA/DATE	SCALA/SCALE	DESCRIZIONE/DESCRIPTION		REV.		
ESECUTIVO/REV.		25.01.18	1:500					
CONTR. CHIED. BY								
APPROV.								
REV.	DATA/DATE	DESCRIZIONE/DESCRIPTION				ESEC. BY	CONT. CHIED.	APPROV.
0	GEN '18	EMISSIONE				VF	GV	MT

V06