


LEGENDA FINITURE

- PAVIMENTO IN CONGLOMERATO BITUMINOSO, ASFALTO
- SUPERFICI E AIUOLE IN MANTO ERBOSO
- PAVIMENTAZIONE DRENANTE CON INERTE NATURALE
- SUPERFICI E AIUOLE IN MANTO ERBOSO

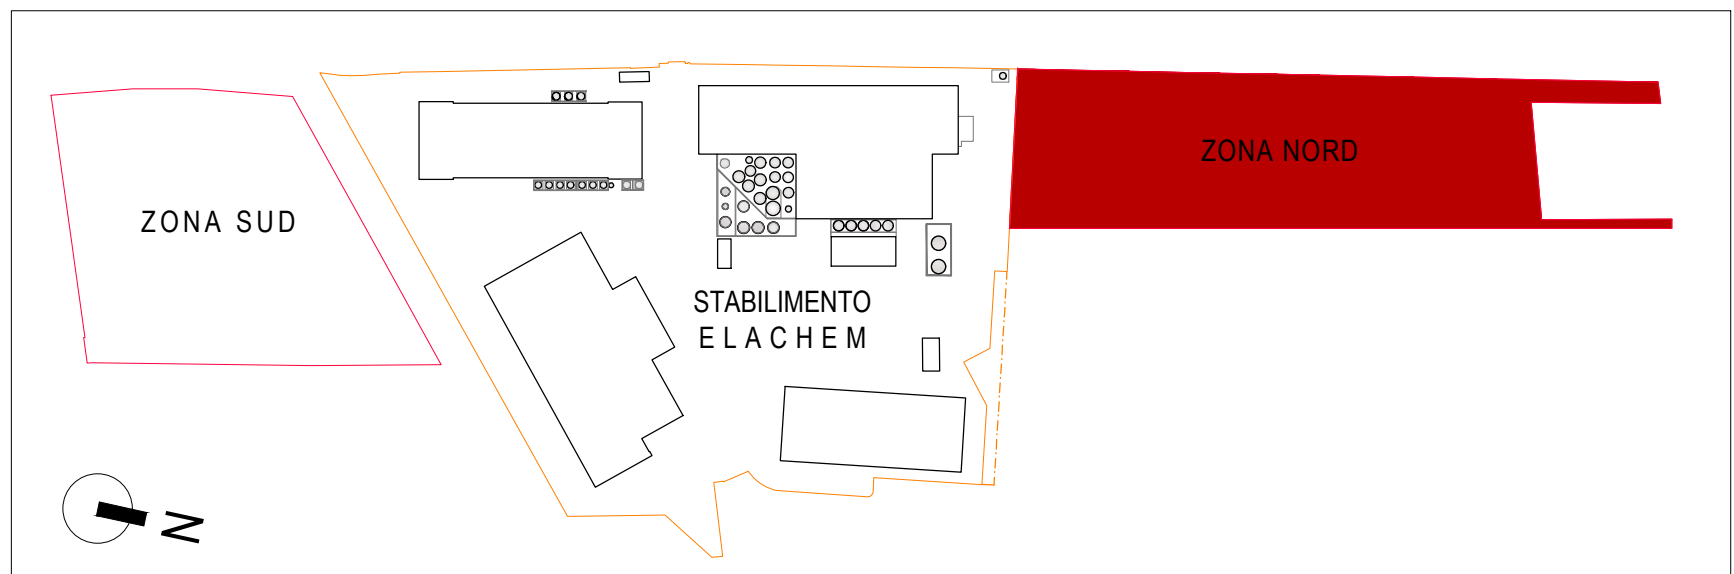

COMUNE DI VIGEVANO

GRUPPO ARGOM GRUPPO ARGOM ASSOCIATI

VIA MENTANA 30, VIGEVANO 27029 PAVIA

VALERIO ODDO ARCHITETTO **RAQUEL LOPEZ CEZON ARCHITETTO**

valerio@oddoopazarchitetto.it T. +39 038 818781 via.pasteur.1 VIGEVANO PV raquel@oddoopazarchitetto.it T. +39 038 818783

PROGETTO

AMPLIAMENTO AREE CONNESSE ALLA SEDE OPERATIVA E PRODUTTIVA PER LA REALIZZAZIONE DI DUE FABBRICATI CON DESTINAZIONE MAGAZZINO E DEPOSITO ZONA NORD E AREA A PARCHEGGI PRIVATI E MEZZI DI TRASPORTO MERCI ZONA SUD IN VARIANTE AL P. G. T. Ex ART. 8 DPR 160/2020, ART. 5 LR 31/2014 CORSO TORINO, 129 - VIGEVANO - PV

SITO IN

STATO DI PROGETTO - AREA NORD

ELABORATO

PLANIMETRIA GENERALE - AREA NORD - PIANTA PIANO TERRA

REVISIONE: 15/05/2025

ELABORATO: ARCHITETTONICO

A04 1:300