


VERIFICHE DI PROGETTO		
AREA SUD - AMBITO DI TRASFORMAZIONE PER ATTIVITA' PRODUTTIVE AT P16		
SUP. TERRITORIALE	11.713,21 MQ	
SUP. FONDIARIA	10.562,21 MQ	
SUP. IN CESSIONE 10% St 11.713,21	1.151,00 MQ	
INDICE DI COPERTURA IC = 50%	167,64 MQ	50% St 10.562,21/2 MQ < 5.281,10 MQ verificato
SuL SUP. LORDA DI PROGETTO	125,08 MQ	
ALTEZZA MASSIMA	3,50 M	< 12,80 M verificato
INDICE DI PERMEABILITÀ IP = 20%	2.199,44 MQ	< 2.112,44 MQ
DA = 1 ALBERO/200 M2 SF	57 ALBERI	53 ALBERI verificato
P2 PARCHEGGIO PUBBLICO 2/10 SuL localizzati su corso Torino - Area Sud	1.151,00 MQ	> 819,77 MQ verificato
P1 PARCHEGGIO PRIVATO 3/10 SuL localizzati su corso Torino - Area Sud	1.730,55 MQ	> 1.229,66 MQ verificato

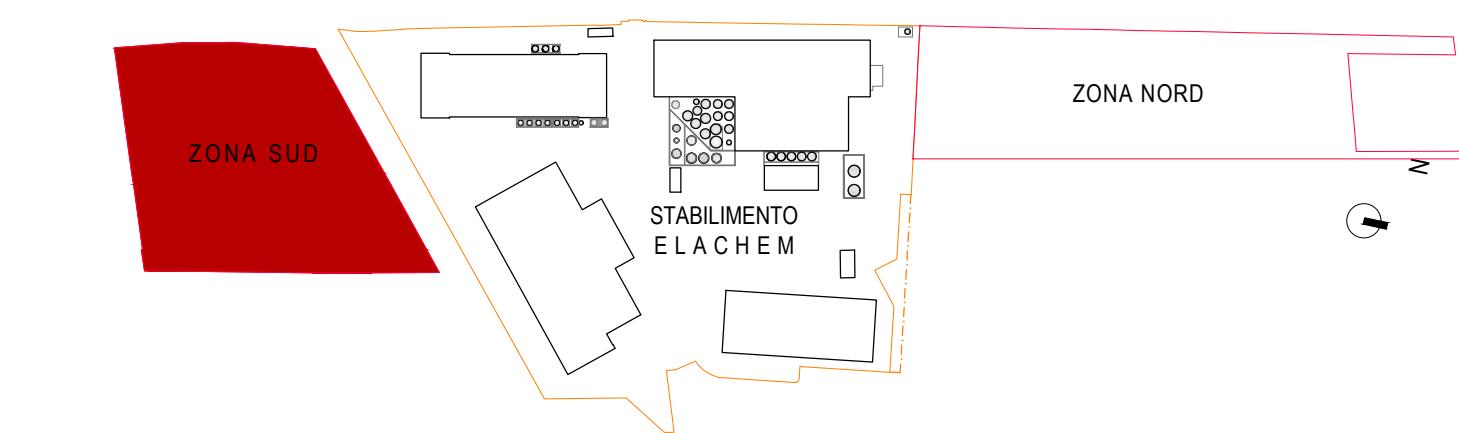

COMUNE DI VIGEVANO

BBU ARGO GRUPPO ARGO ASSOCIATI VIA MENTANA 30, VIGEVANO 27029 PAVIA
 VALERIO ODDO ARCHITETTO RAQUEL LOPEZ CEZON ARCHITETTO
 valerio@oddoarchitetto.it T +39 38 6191921 via pasteur 1 VIGEVANO PV raquel@oddoarchitetto.it T +39 38 6192922
 PROGETTO AMPLIAMENTO AREE CONNESSE ALLA SEDE OPERATIVA E PRODUTTIVA PER LA REALIZZAZIONE DI DUE FABBRICATI CON DESTINAZIONE MAGAZZINO E DEPOSITO ZONA NORD E AREA A PARCHEGGI PRIVATI E MEZZI DI TRASPORTO MERCI ZONA SUD IN VARIANTE AL P.G.T. Ex ART. 8 DPR 160/2020, ART. 5 LR 31/2014
 SITO IN CORSO TORINO, 129 - VIGEVANO PV
 ELABORATO STATO DI PROGETTO - AREA SUD
 VERIFICHE DI SUPERFICI