

**Componenti primarie**

- reticolo idrografico (art. 39 NTA)
- ville con parco (art. 27 NTA)
  - verde privato (art. 28 NTA)
  - zone agricole (art. 40 NTA)
  - verde e servizi pubblici di livello locale (art. 44 NTA)
  - servizi privati di uso pubblico (art. 47 NTA)
  - attrezzature sportive private (art. 48 NTA)

**Componenti secondarie**

- tessuto aperto a medio - bassa densità (art. 26.04 NTA)
  - tessuto non tessuto (art. 31.01 NTA)
  - aree di trasformazione (art. 33 NTA)
- Vp (verde privato con valenza ecologica)
- Vp (verde e servizi pubblici)
- Se (superficie edificabile) + Ve (verde privato con valenza ecologica)

**Componenti di completamento**

- fasce di pertinenza del reticolo idrografico (art. 39 NTA)
  - fasce di ambientazione stradale (art. 51 NTA)
- percorsi ciclabili
- viali alberati

**Perimetri**

- perimetri aree di trasformazione
- Perimetro di iniziativa comunale del P.T.C. del parco Lombardo della Valle del Ticino
- Proposta di modifica del perimetro di iniziativa comunale del P.T.C. del parco Lombardo della Valle del Ticino
- Confine comunale




Comune di Vigevano  
Provincia di Pavia

Nuovo  
**PIANO REGOLATORE GENERALE**  
ottobre 2004

Progettisti:  
proj. arch. Federico Oliva  
Consulente  
arch. Enzo Spallini  
Dirigente settore assetto del territorio  
arch. Paola Testa  
Responsabile servizio pianificazione e gestione territoriale  
con:  
arch. Paolo Cocchio  
Segretario Generale:  
dott.ssa Maria Angela Danzi  
Assessore all'Assetto  
del Territorio:  
Giuseppe Giurgiana  
Sindaco:  
dott. Ambrogio Cotta Ramusino

**RETE ECOLOGICA**  
**G3**  
scala 1:10.000

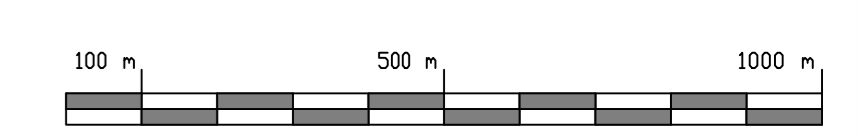

Rilievo aerofotogrammetrico 1991 - ASM Vigevano Lonellina s.p.a. - Integrato con aggiornamenti SET-Comune 2002