

**NUOVO  
PIANO REGOLATORE GENERALE**

**ASSETTO URBANISTICO**

Progettisti:  
prof. arch. Federico Oliva  
Consulente

arch. Enzo Spialtini  
Dirigente settore assetto del territorio

arch. Paola Testa  
Responsabile servizio pianificazione e  
gestione territoriale


con:  
arch. Paolo Cicolovo

Segretario Generale:  
dott.sa Maria Angela Danzi

Assessore all'Assetto del Territorio:  
Giuseppe Giargiana

Sindaco:  
dott. Ambrogio Cotta Ramusino

Approvato con delibera C.C. n. 77 del 13.12.2004 - Pubblicato sul B.U.R.L. n. 4 del 26.01.2005  
Modificato con delibera C.C. n. 64 del 24.10.2005 - Pubblicato sul B.U.R.L. n. 27 del 23.11.2005  
Modificato con delibera C.C. n. 9 del 07.02.2006 - Pubblicato sul B.U.R.L. n. 12 del 22.03.2006  
Modificato con delibera C.C. n. 76 del 04.12.2006 - Pubblicato sul B.U.R.L. n. 3 del 17.01.2007  
Modificato con delibera C.C. n. 3 del 05.02.2007 - Pubblicato sul B.U.R.L. n. 9 del 28.02.2007

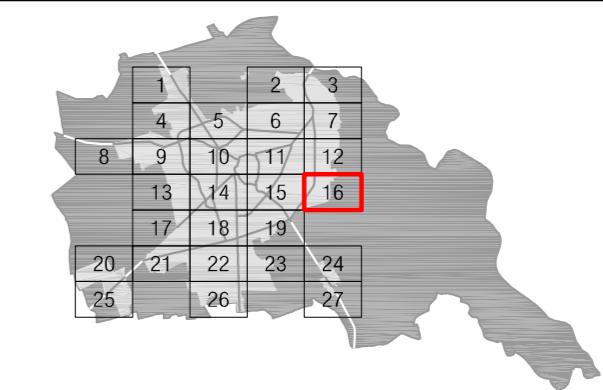

scala 1:2000

