

**Agenzia del Territorio
CATASTO FABBRICATI
Ufficio Provinciale di
Pavia**

Dichiarazione protocollo n. PV0170502 del 16/12/2013

Planimetria di u.i.u. in Comune di Vigevano

Via Buccella

civ. 17

Identificativi Catastali:

Sezione:
Foglio: 19
Particella: 3692
Subalterno:

Compilata da:
Cavigliani Carlo
Iscritto all'albo:
Geometri


Prov. Pavia

N. 3295

Scheda n. 1

Scala 1:200

QUADRO D'UNIONE - Pagina 1 di 2

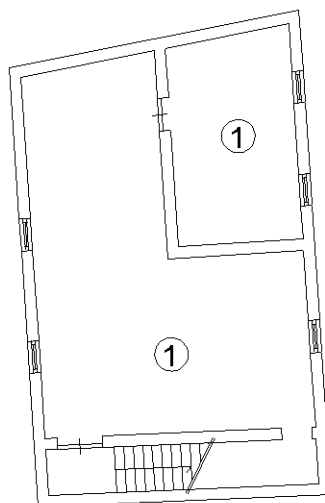

PIANO INTERRATO



Ultima planimetria in atti

Data: 19/05/2025 - n. T26129 - Richiedente:

Totale schede: 6 - Formato di acquisizione: A4(210x297) - Formato stampa richiesto: A4(210x297)

Agenzia del Territorio
CATASTO FABBRICATI
Ufficio provinciale di
Pavia


Scala 1: 1000

Dichiarazione protocollo n. PV0170502 del 16/12/2013
Planimetria di u.i.u. in Comune di Vigevano
Via Buccella
civ. 17

Identificativi Catastali:
Sezione:
Foglio: 19
Particella: 3692
Subalterno:

Compilata da:
Cavigliani Carlo
Iscritto all'albo:
Geometri
Prov. Pavia N. 3295

QUADRO D'UNIONE - Pagina 2 di 2

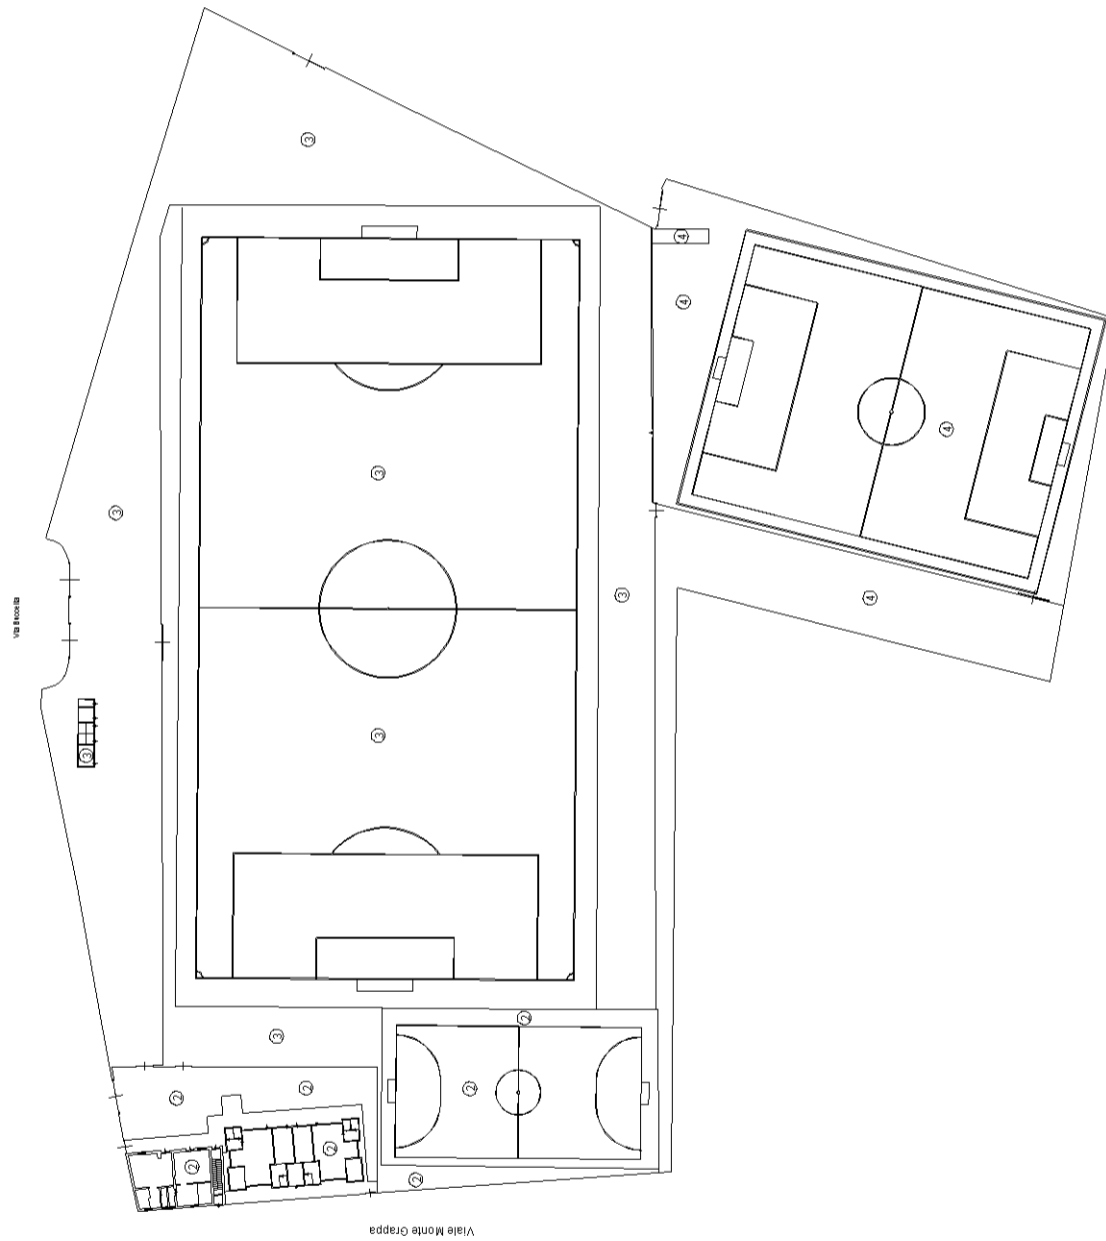

PIANO TERRA



**Agenzia del Territorio
CATASTO FABBRICATI
Ufficio Provinciale di
Pavia**

Dichiarazione protocollo n. PV0170502 del 16/12/2013

Planimetria di u.i.u. in Comune di Vigevano

Via Buccella

civ. 17

Identificativi Catastali:

Sezione:

Foglio: 19

Particella: 3692

Subalterno:

Compilata da:
Cavigliani Carlo

Iscritto all'albo:
Geometri


Prov. Pavia

N. 3295


Scheda n. 3

Scala 1:200

SCHEDA 1 di 4

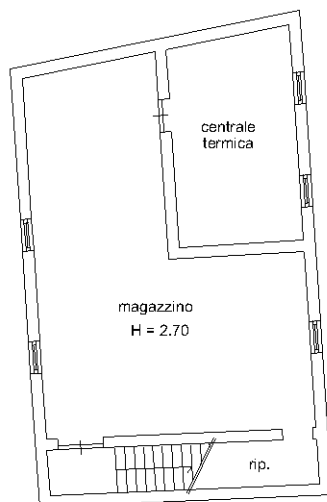

PIANO INTERRATO

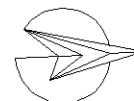

Ultima planimetria in atti

Data: 19/05/2025 - n. T26129 - Richiedente:

Totale schede: 6 - Formato di acquisizione: A4(210x297) - Formato stampa richiesto: A4(210x297)

Agenzia del Territorio
CATASTO FABBRICATI
Ufficio provinciale di
Pavia

Dichiarazione protocollo n. PV0170502 del 16/12/2013
Planimetria di u.i.u. in Comune di Vigevano
Via Buccella

civ. 17

Identificativi Catastali:
Sezione:
Foglio: 19
Particella: 3692
Subalterno:

Compilata da:
Cavigliani Carlo
Iscritto all'albo:
Geometri
Prov. Pavia



Scala 1: 200

Scheda n. 4

N. 3295

SCHEDA 2 di 4

Viale Monte Grappa

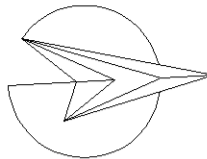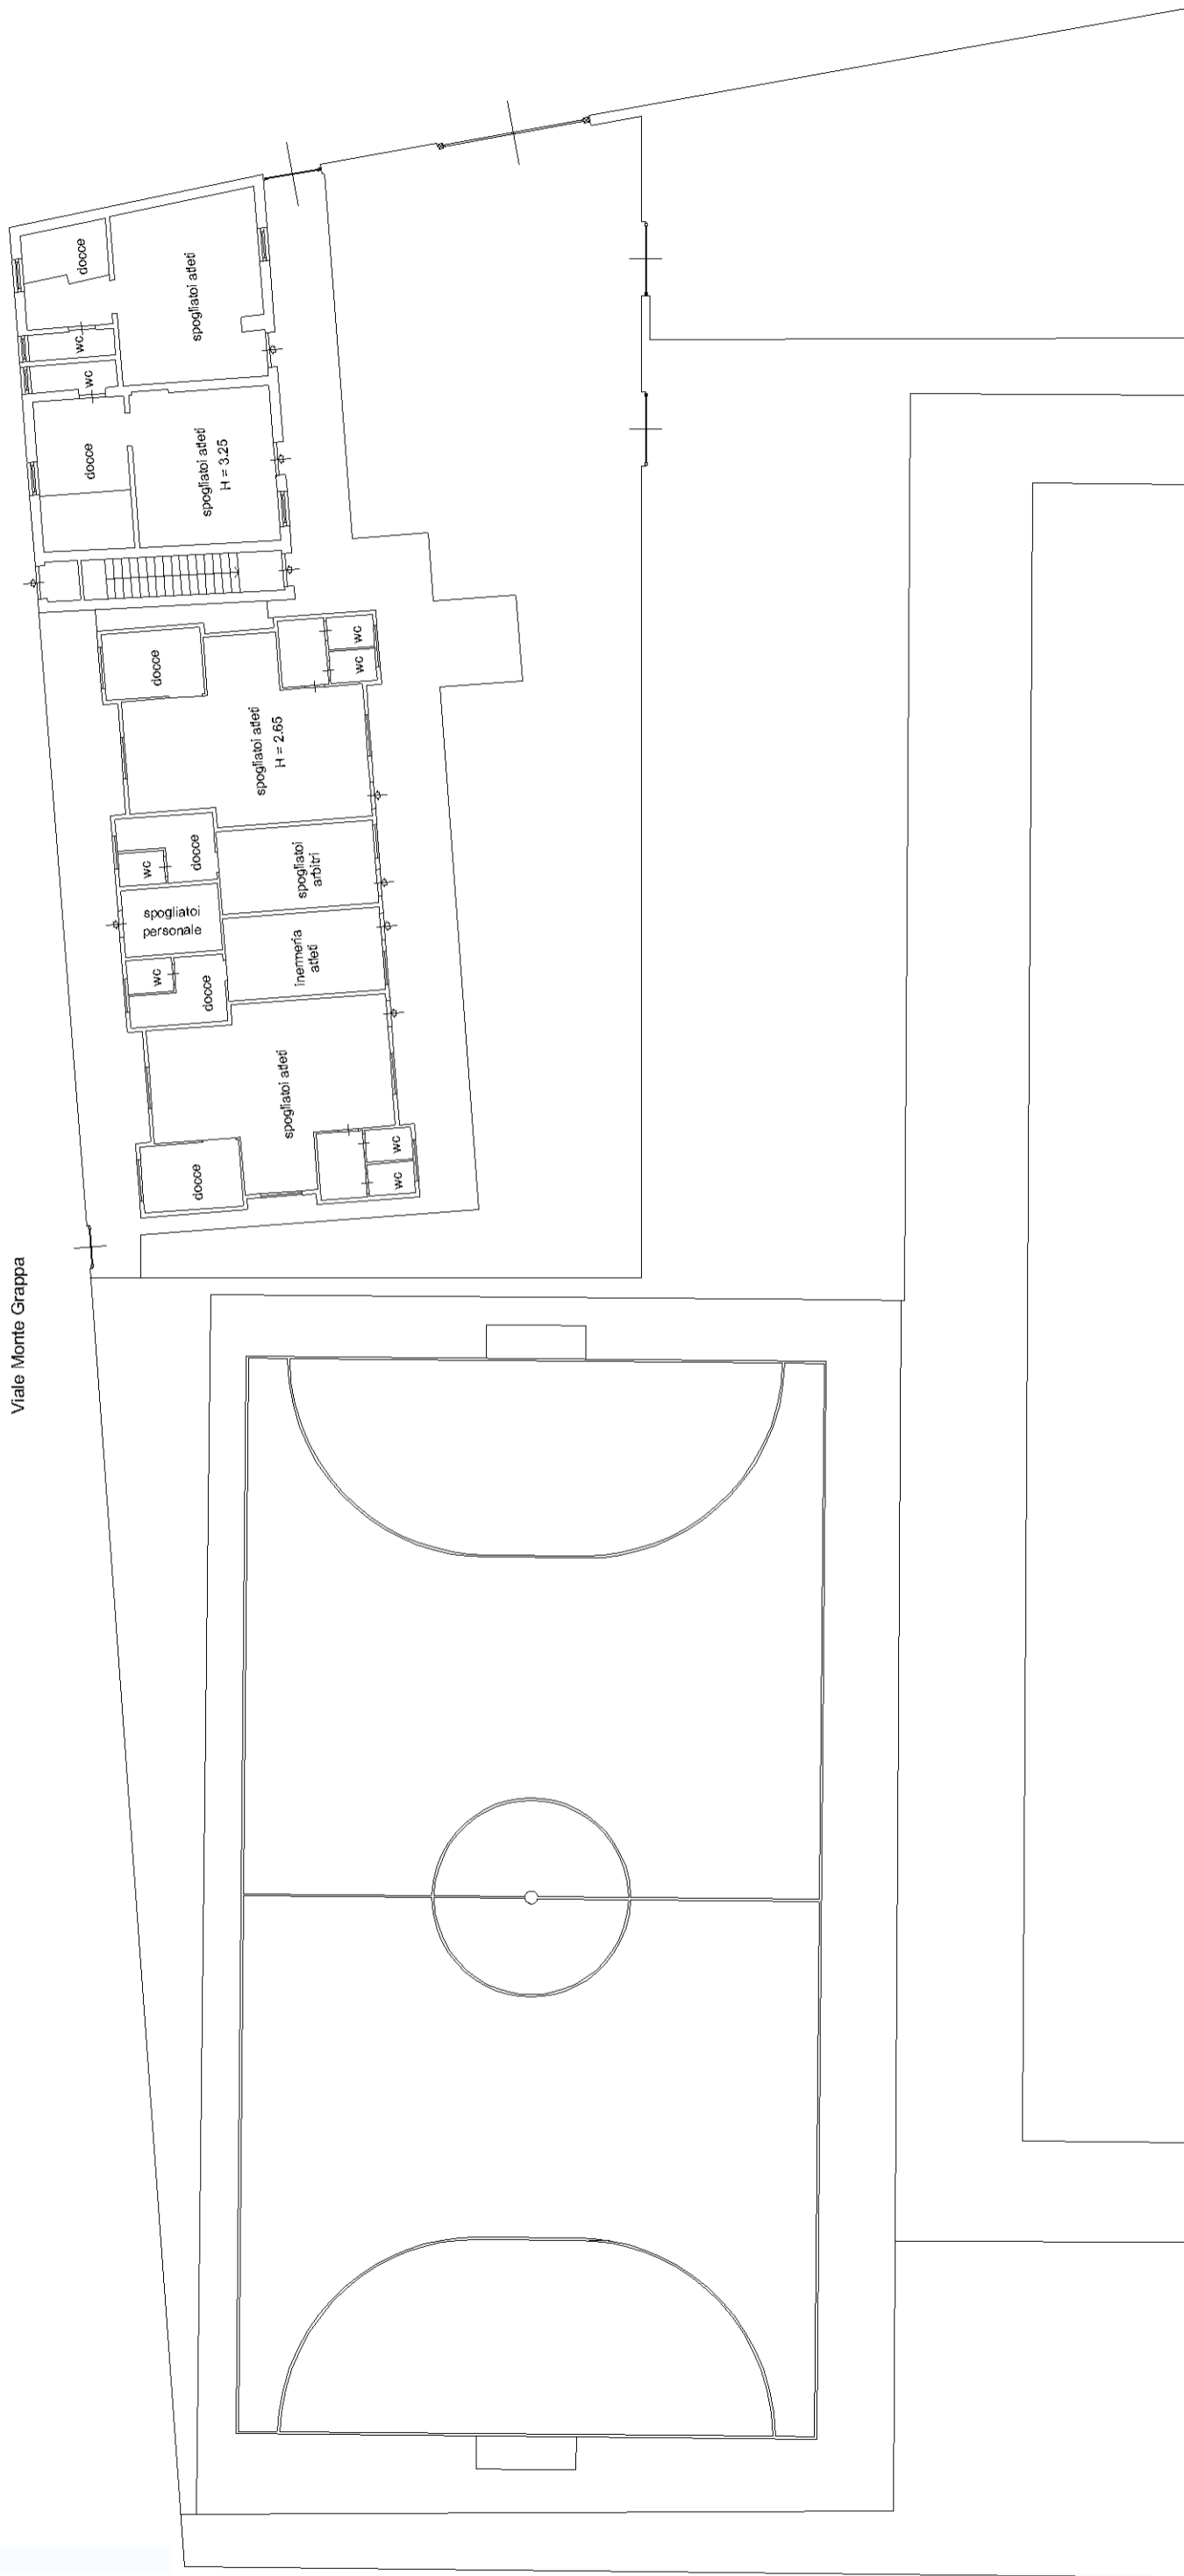

PIANO TERRA

**Agenzia del Territorio
CATASTO FABBRICATI**
Ufficio provinciale di
Pavia

Dichiarazione protocollo n. PV0170502 del 16/12/2013
Planimetria di u.i.u. in Comune di Vigevano
Via Buccella civ. 17



Compilata da:
Cavigliani Carlo
Iscritto all'albo:
Geometri
Prov. Pavia N. 3295

Identificativi Catastali:
Sezione:
Foglio: 19
Particella: 3692
Subalterno:

Scheda n. 5 Scala 1: 500

SCHEDA 3 di 4

Via Buccella

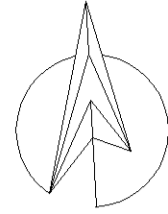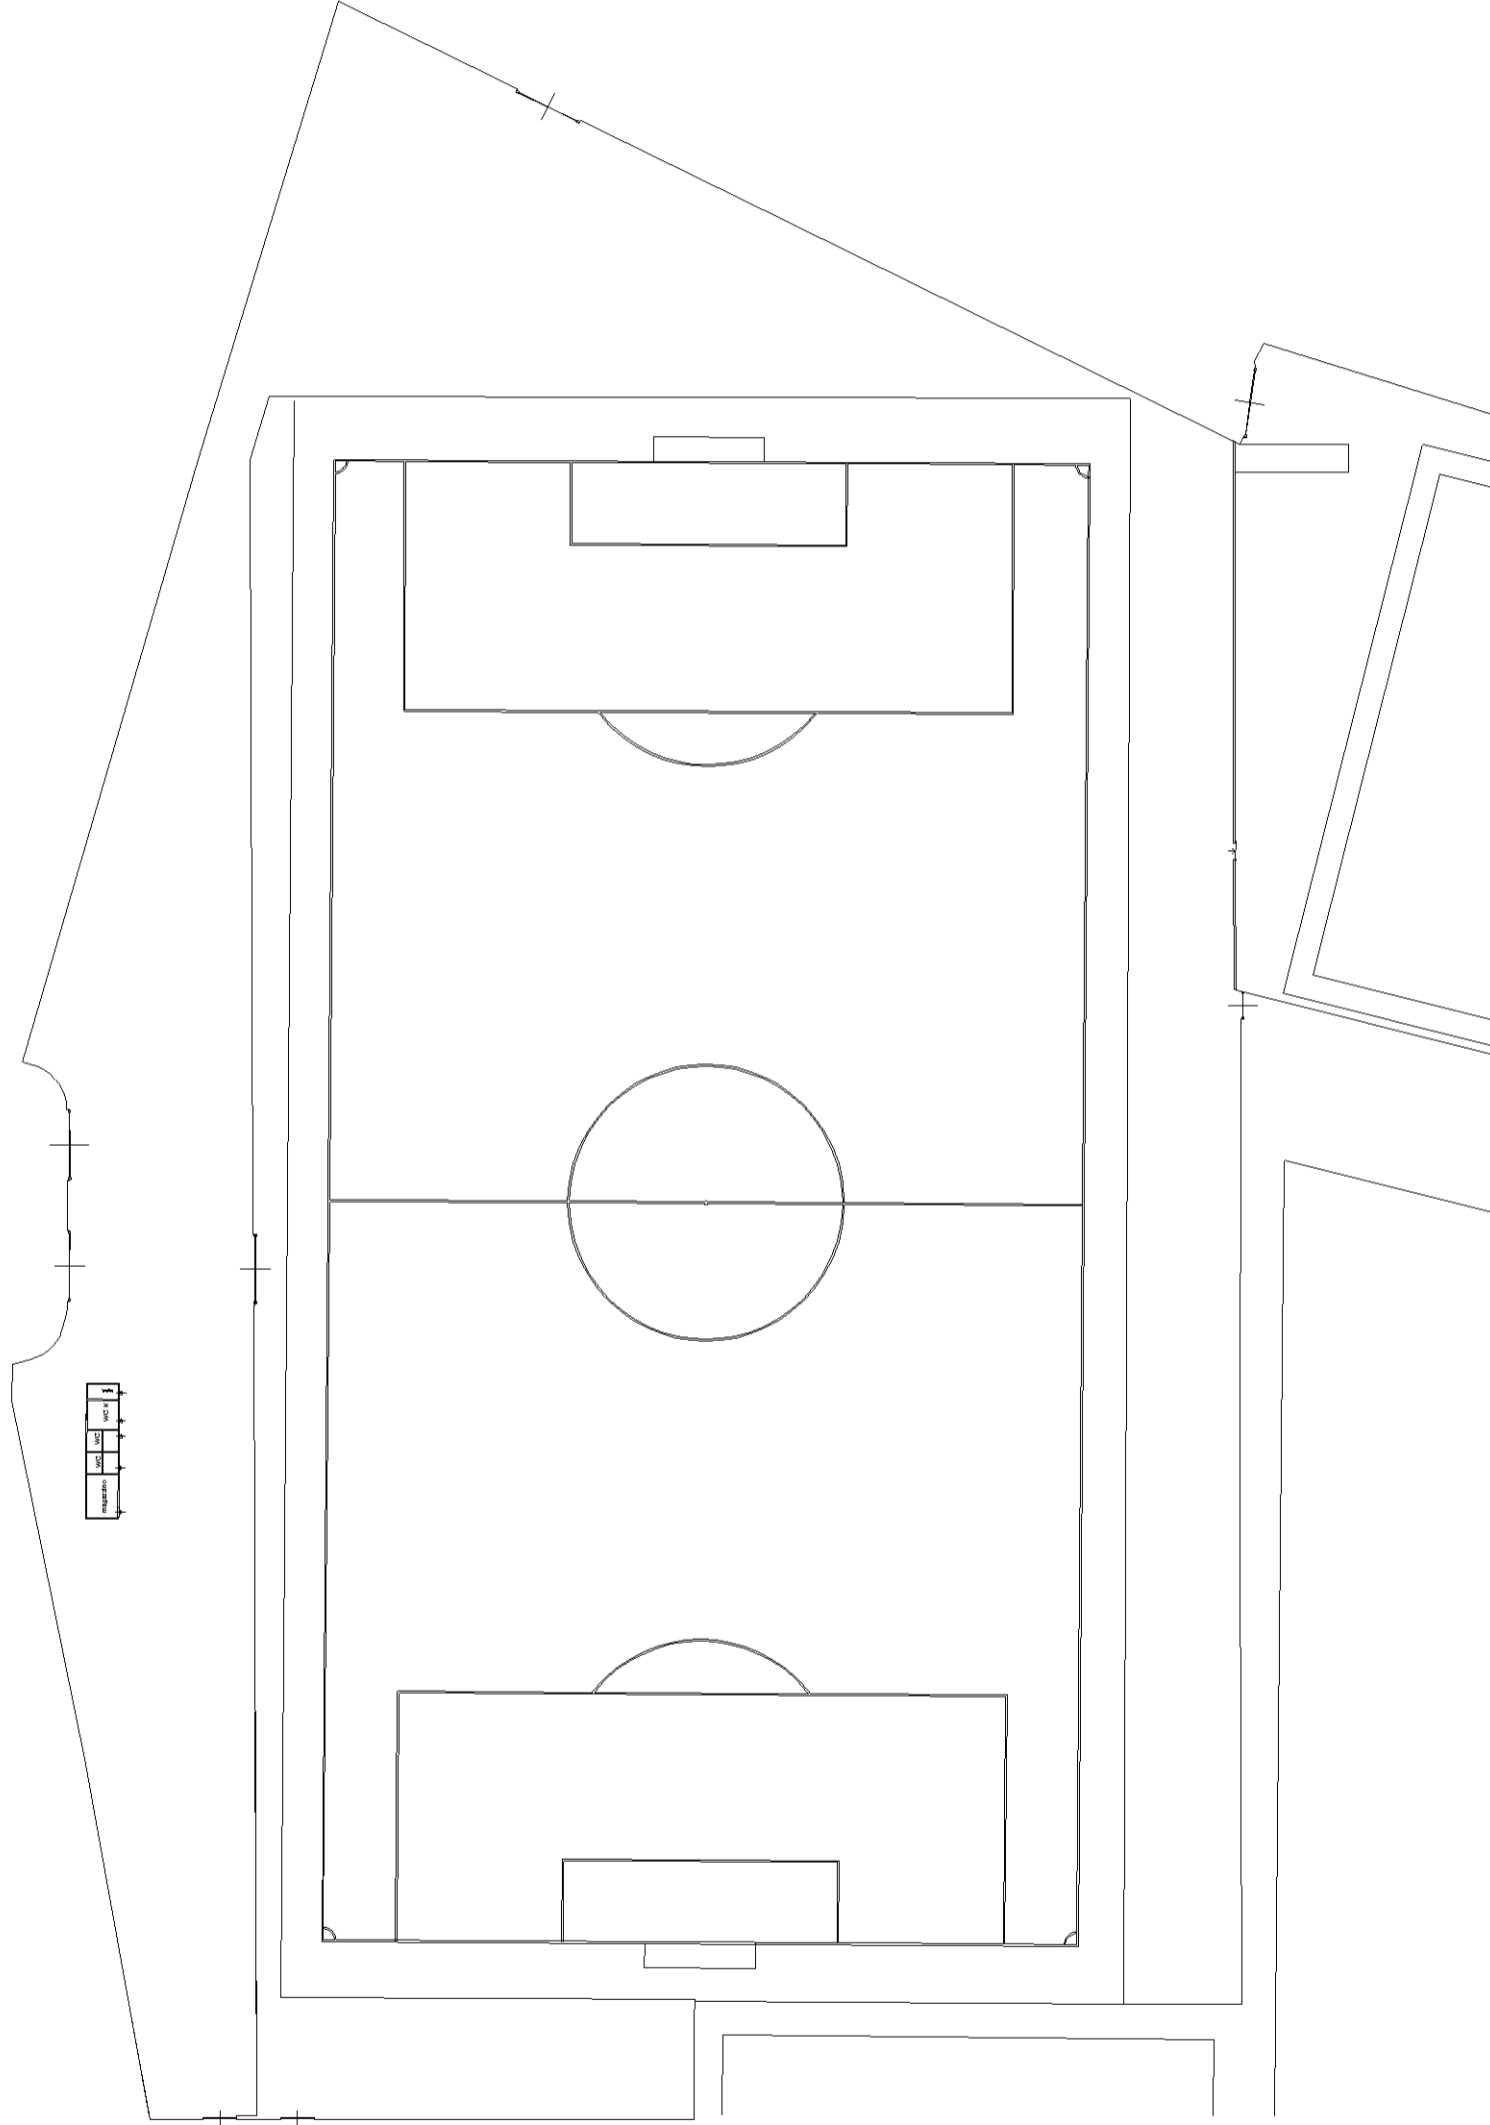

PIANO TERRA

**Agenzia del Territorio
CATASTO FABBRICATI**
Ufficio provinciale di
Pavia


Scala 1: 500

Dichiarazione protocollo n. PV0170502 del 16/12/2013
Planimetria di u.i.u. in Comune di Vigevano
Via Buccella
civ. 17

Identificativi Catastali:
Sezione:
Foglio: 19
Particella: 3692
Subalterno:

Compilata da:
Cavigliani Carlo
Iscritto all'albo:
Geometri
Prov. Pavia N. 3295

SCHEDA 4 di 4

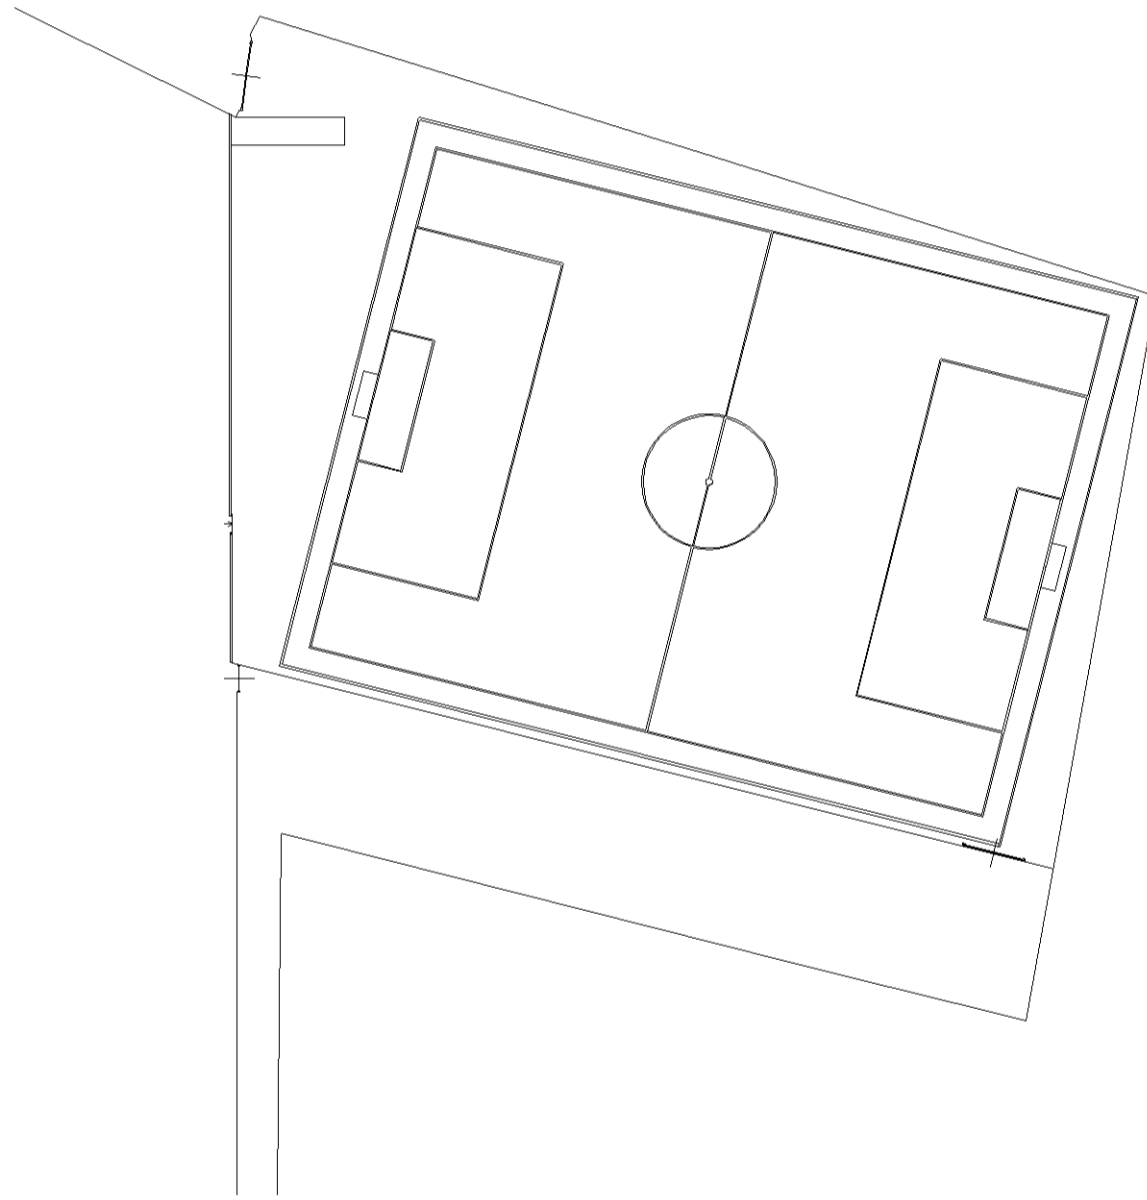

PIANO TERRA

