



SEZIONE TIPO ROTATORIA

Scala 1:100

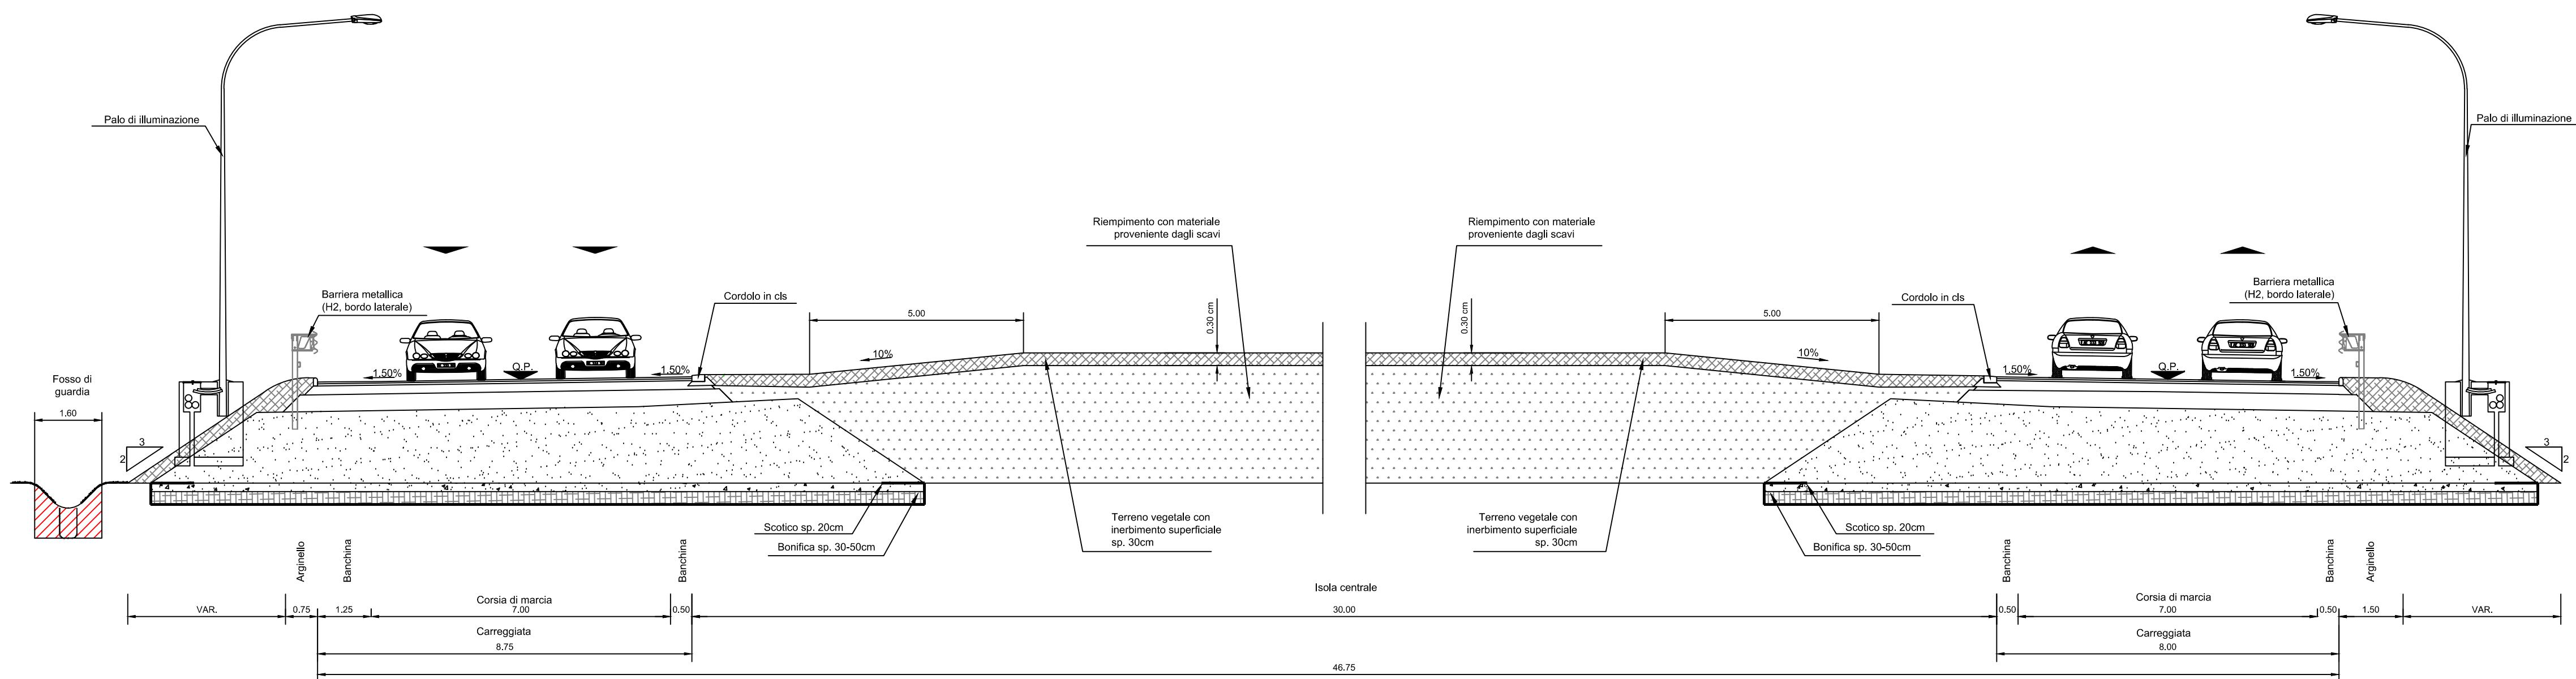


SEZIONE TIPO CATEGORIA E - URBANA DI QUARTIERE

Scala 1:100
Quote di progetto in asse caditoie

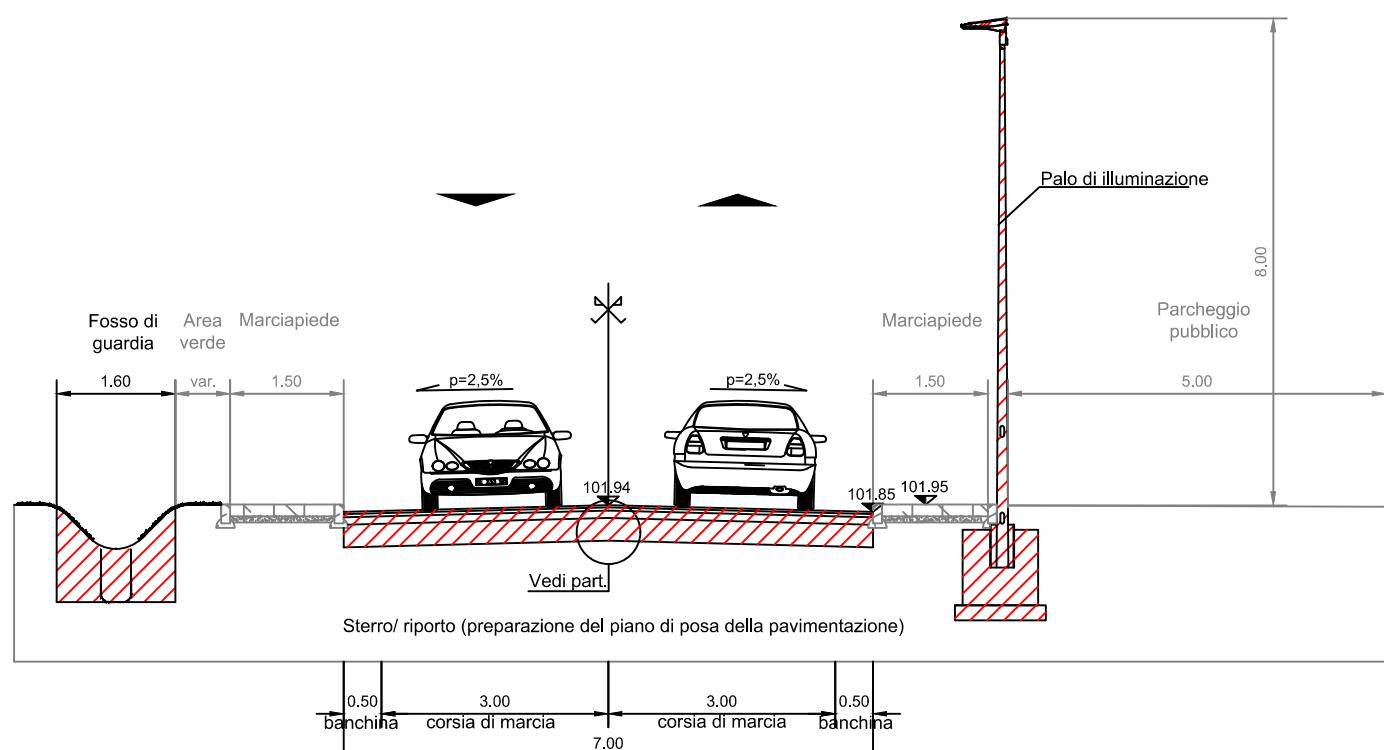

SEZIONE TIPO RAMPA MONOSENTO

Scala 1:100

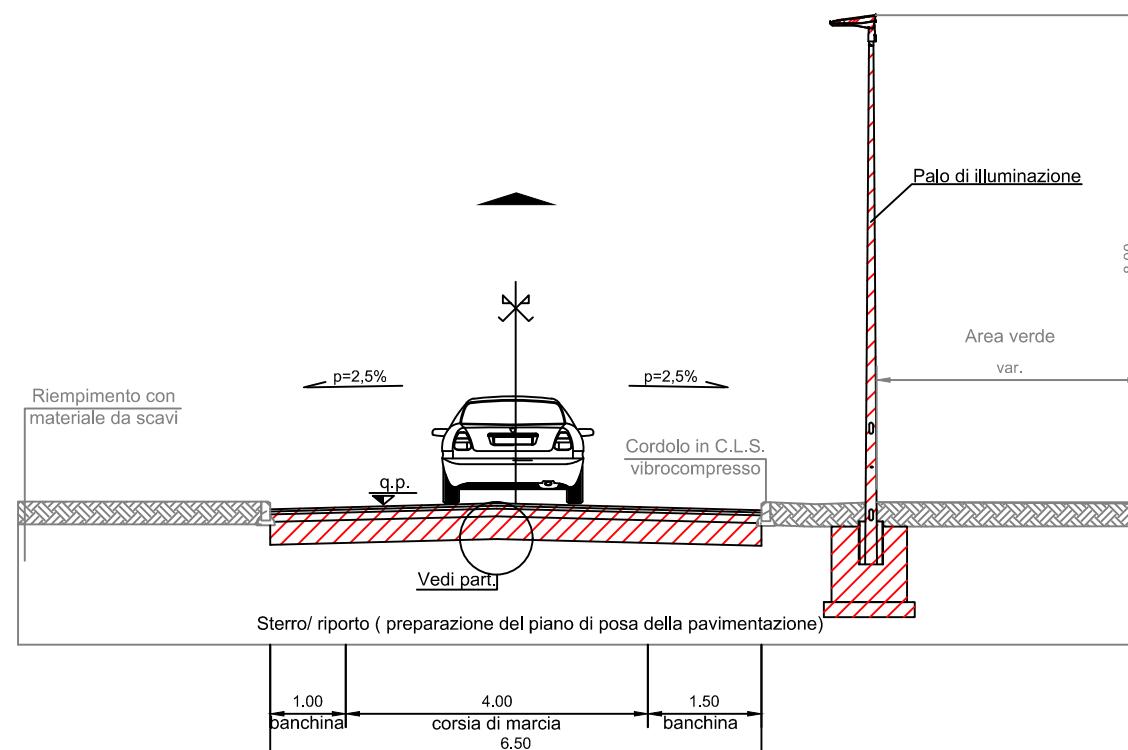


LEGENDA:




SEZIONE TIPO CATEGORIA E - URBANA DI QUARTIERE

Scala 1:100
Quote di progetto in corrispondenza delle caditoie

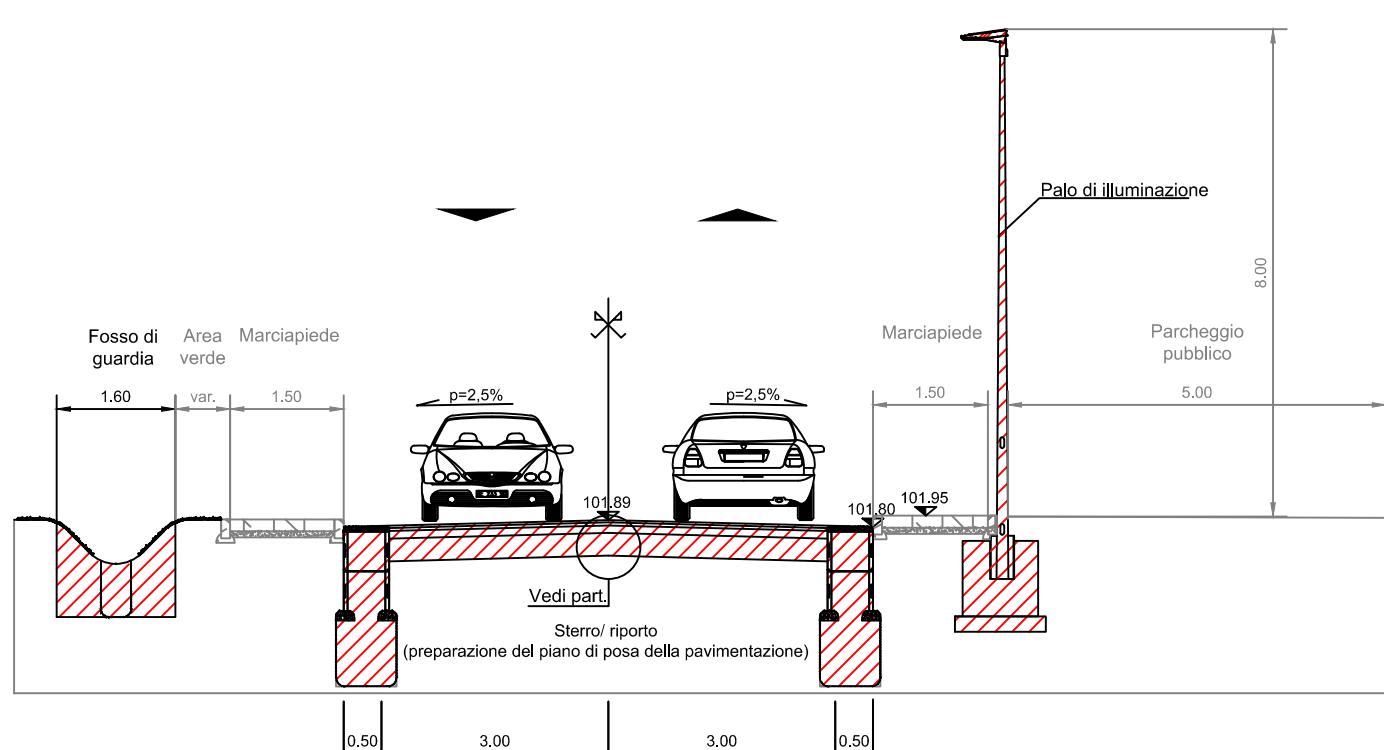


SEZIONE TIPO RAMPA MONOSENTO CON AIUOLA SPARTITRAFFICO

Scala 1:100

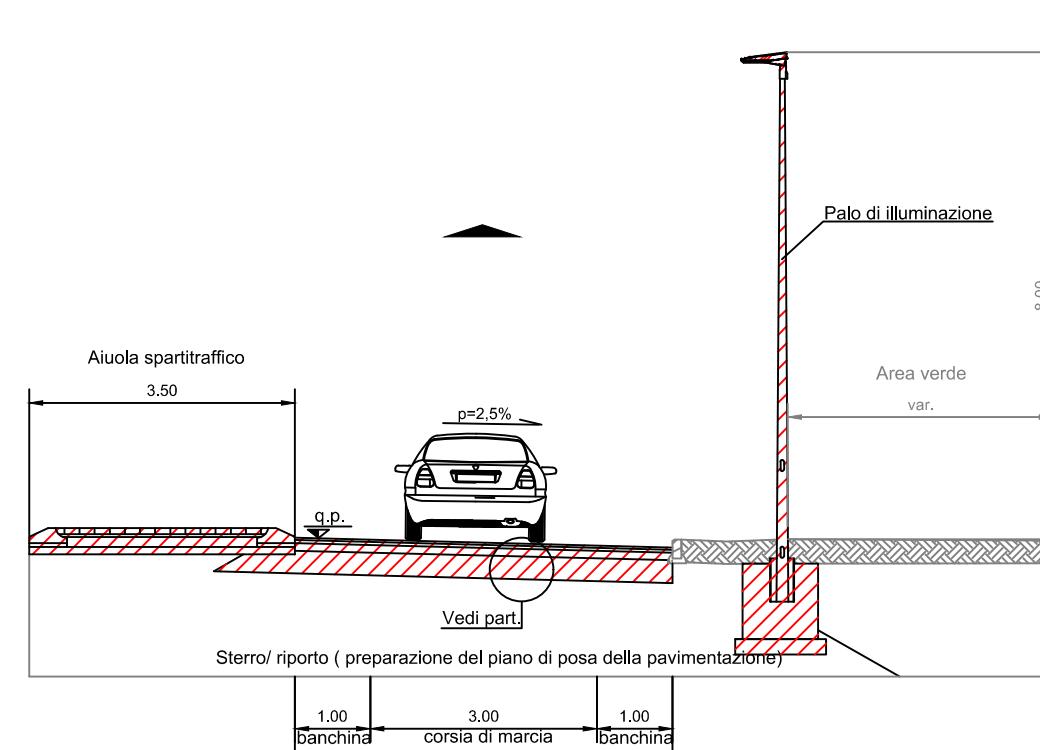


PARTICOLARE AIUOLA SPARTITRAFFICO

Scala 1:20

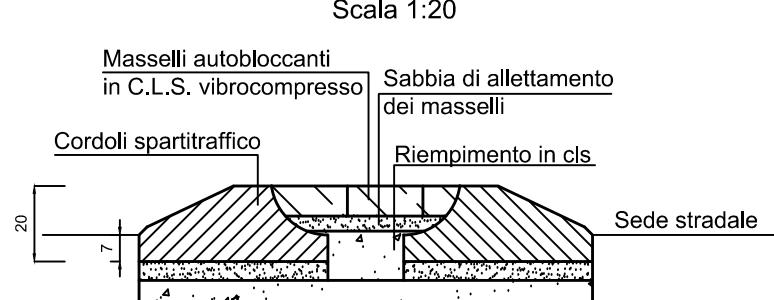


PARTICOLARE PAVIMENTAZIONE

Scala 1:20

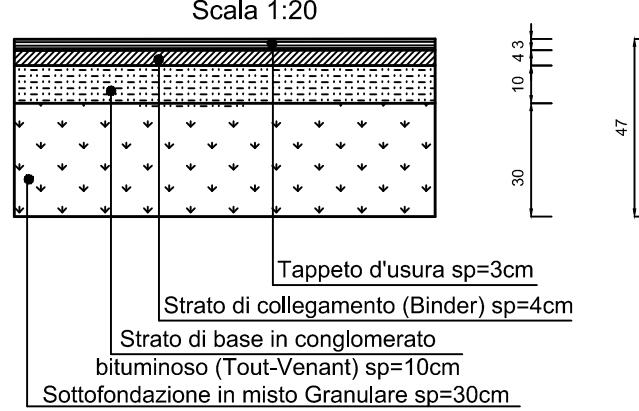


SEZIONI
PARTICOLARE 01 - ATTRAVERSAMENTO CICLOPEDONALE RIALZATO

Scala 1:50

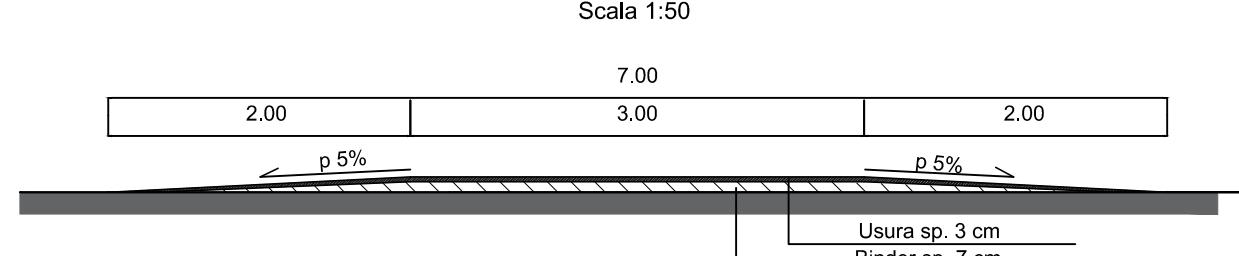

PARTICOLARE 02 - ATTRAVERSAMENTO CICLOPEDONALE RIALZATO

Scala 1:50

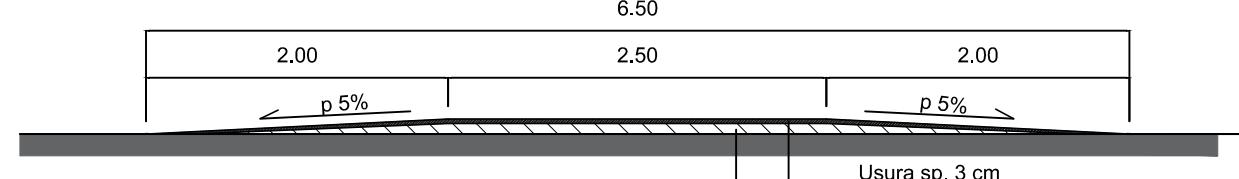

COMUNE DI VIGEVANO
PROVINCIA DI PAVIA

VARIANTE AL PIANO DI LOTTIZZAZIONE DELL'AREA PROSSIMA ALLA CASCINA COLOMBAROLA, FRA VIA INDUSTRIA (EX S.S. 494) E IL RACCORDO ALLA VIA CARAROLA

COMMITTENTE/CLIENT:
FI.MA. s.r.l.
Via D'Avalos, 20-22
27029 Vigevano

TITOLO/TITLE:
VARIANTE AL P.L. APPROVATO IL 9.06.2011 CON DELIBERA CONSIGLIO COMUNALE n. 34
PROGETTO DEFINITIVO - RICHIESTA PROPOSTA PROGETTUALE COMPARATIVA
STRADE SEZIONI TIPO E PARTICOLARI

PROGETTISTI/DESIGNERS
Sandro Rossi, Bruna Vielmi, Lucia Mainardi architetti
con Marta Previde Massara
corso Pavia 11 27029 Vigevano T/fax 0381 82282 e mail: info@architettirossovielmi.it

PROJECT MANAGEMENT
Store s.r.l.
via Fogazzaro, 31 - 20132 Milano
T. 0258310403 Fax 0258433637 e mail: info@storesl.it

OPERE VIABILISTICHE
M2P s.r.l. - Ing. Mauro Trinchieri
via San Giacomo, 17 - 27029 Vigevano (PV)
T. 038161780 Fax 038184284 e mail: segreteria@m2p.it

FATTIBILITA' GEOLOGICA
essevi studio visconti snc - Dr. Maurizio Visconti
corso Milano, 2 - 27029 Vigevano (PV)
T. e Fax 038174070 e mail: m.visconti@studio-visconti.it

COMPATIBILITA' AMBIENTALE
Marco Maggia Architetto
via Pietro Micca, 12 - 13900 Biella
T. e Fax 01522668 e mail: info@studiomaggia.it

STUDIO IMPATTO COMMERCIALE
SOCIETA' DI RICERCA E PIANIFICAZIONE di Anzini Mauro & C. S.n.c.
via Candiani, 125 - 20158 Milano
T. 0229524040 e mail: studioanzini@libero.it

STUDIO DI IMPATTO ACUSTICO
dott. ing. Claus Elisabetta
via C. Battisti, 15 - 27036 Mortara (PV)
T. 038498319 Fax 0384320288 e mail: clauselisabetta@clim.it

FASE DI PROGETTO/PROJECT PHASE	PRELIMINARE <input type="checkbox"/>	DEFINITIVO <input checked="" type="checkbox"/>	ESECUTIVO <input type="checkbox"/>	TAV. No.	
ESEGUITO/BY	FIRMA/SIGNATURE	DATA/DATE	SCALA/SCALE	DISEGNO No./DRAWING No.	REV.
ESEGUITO/BY		25.01.'18	1:100 1:50 1:20		
CONTR/CHKD. BY					
APPROV.					
REV.	DATA/DATE	DESCRIZIONE/DESCRIPTION			ESEG.BY CONT./CHKD. APPROV.
1	NOV '18	RECEPIIMENTO NOTA P.G. 63243 - COMUNE DI VIGEVANO			GV FM MT
0	GEN '18	EMISSIONE			VF GV MT

V03